



РЕПУБЛИКА БЪЛГАРИЯ  
ОБЩИНА ЦЕНОВО, ОБЛАСТ РУСЕ

ЗАПОВЕД

№ РД-11-<sup>113</sup>.....  
с. Ценово, .....<sup>19.07</sup>.....2016 г.

След като разгледах заявление вх. № 2520/07.07.2016г. от Валери Тошев Меков собственик на УПИ IX - 996 и Петко Миланов Петков УПИ XIX-995 и приложените към него документи, образуваната административна преписка и заданието по чл. 125 от Закона за устройство на територията (ЗУТ) приех за установено следното: Да се измени дворищно-регулационната граница на УПИ IX-996 с УПИ XIX-995 по кадастралната граница на ПИ 995 и ПИ 996 без да се променя уличната регулационна линия в кв.28 с. Ценово, общ. Ценово, обл. Русе, съгласно Заданието и скица -предложение за изменение на план за регулация.

Във връзка с горното намирам, че се явява необходимост от издаването на мотивирано разрешение на основание правомощията ми по чл. 44, ал.1, т.13 и ал.2 от ЗМСМА и чл. 124а, ал.2, чл. 135, ал. 3 във връзка с чл.134, ал.2, т.2 и т.6, и чл. 110, ал.1, т.2 от Закона за устройство на територията, писмено становище № 5 от 14.07.2016г. на Главния архитект на община Ценово.

РАЗРЕШАВАМ


**Изработването на Подробен устройствен план (ПУП) – ИЗМЕНЕНИЕ НА ПЛАН ЗА РЕГУЛАЦИЯ (ИПР) за УПИ XIX-995 И IX-996 кв. 28 с. Ценово, обл. Русе**

Подробния устройствен план се процедира при условията и реда на Закона за устройство на територията и Закона за кадастъра и имотния регистър.

Съгласно чл.135, ал.6 от ЗУТ, настоящото предписание спира прилагането на действащите устройствени планове в частите в които се отнася.

Настоящата заповед да се връчи на заинтересованите лица и се впише в регистъра на Общинска администрация по чл.5, ал.5 от ЗУТ.


д-р ПЕТЪР ПЕТРОВ  
КМЕТ НА ОБЩИНА ЦЕНОВО

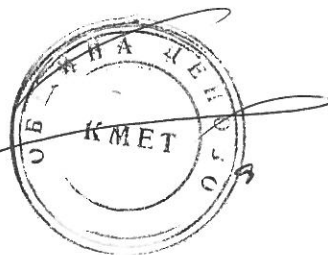




# СКИЦА ПРЕДЛОЖЕНИЕ

## М 1:1000

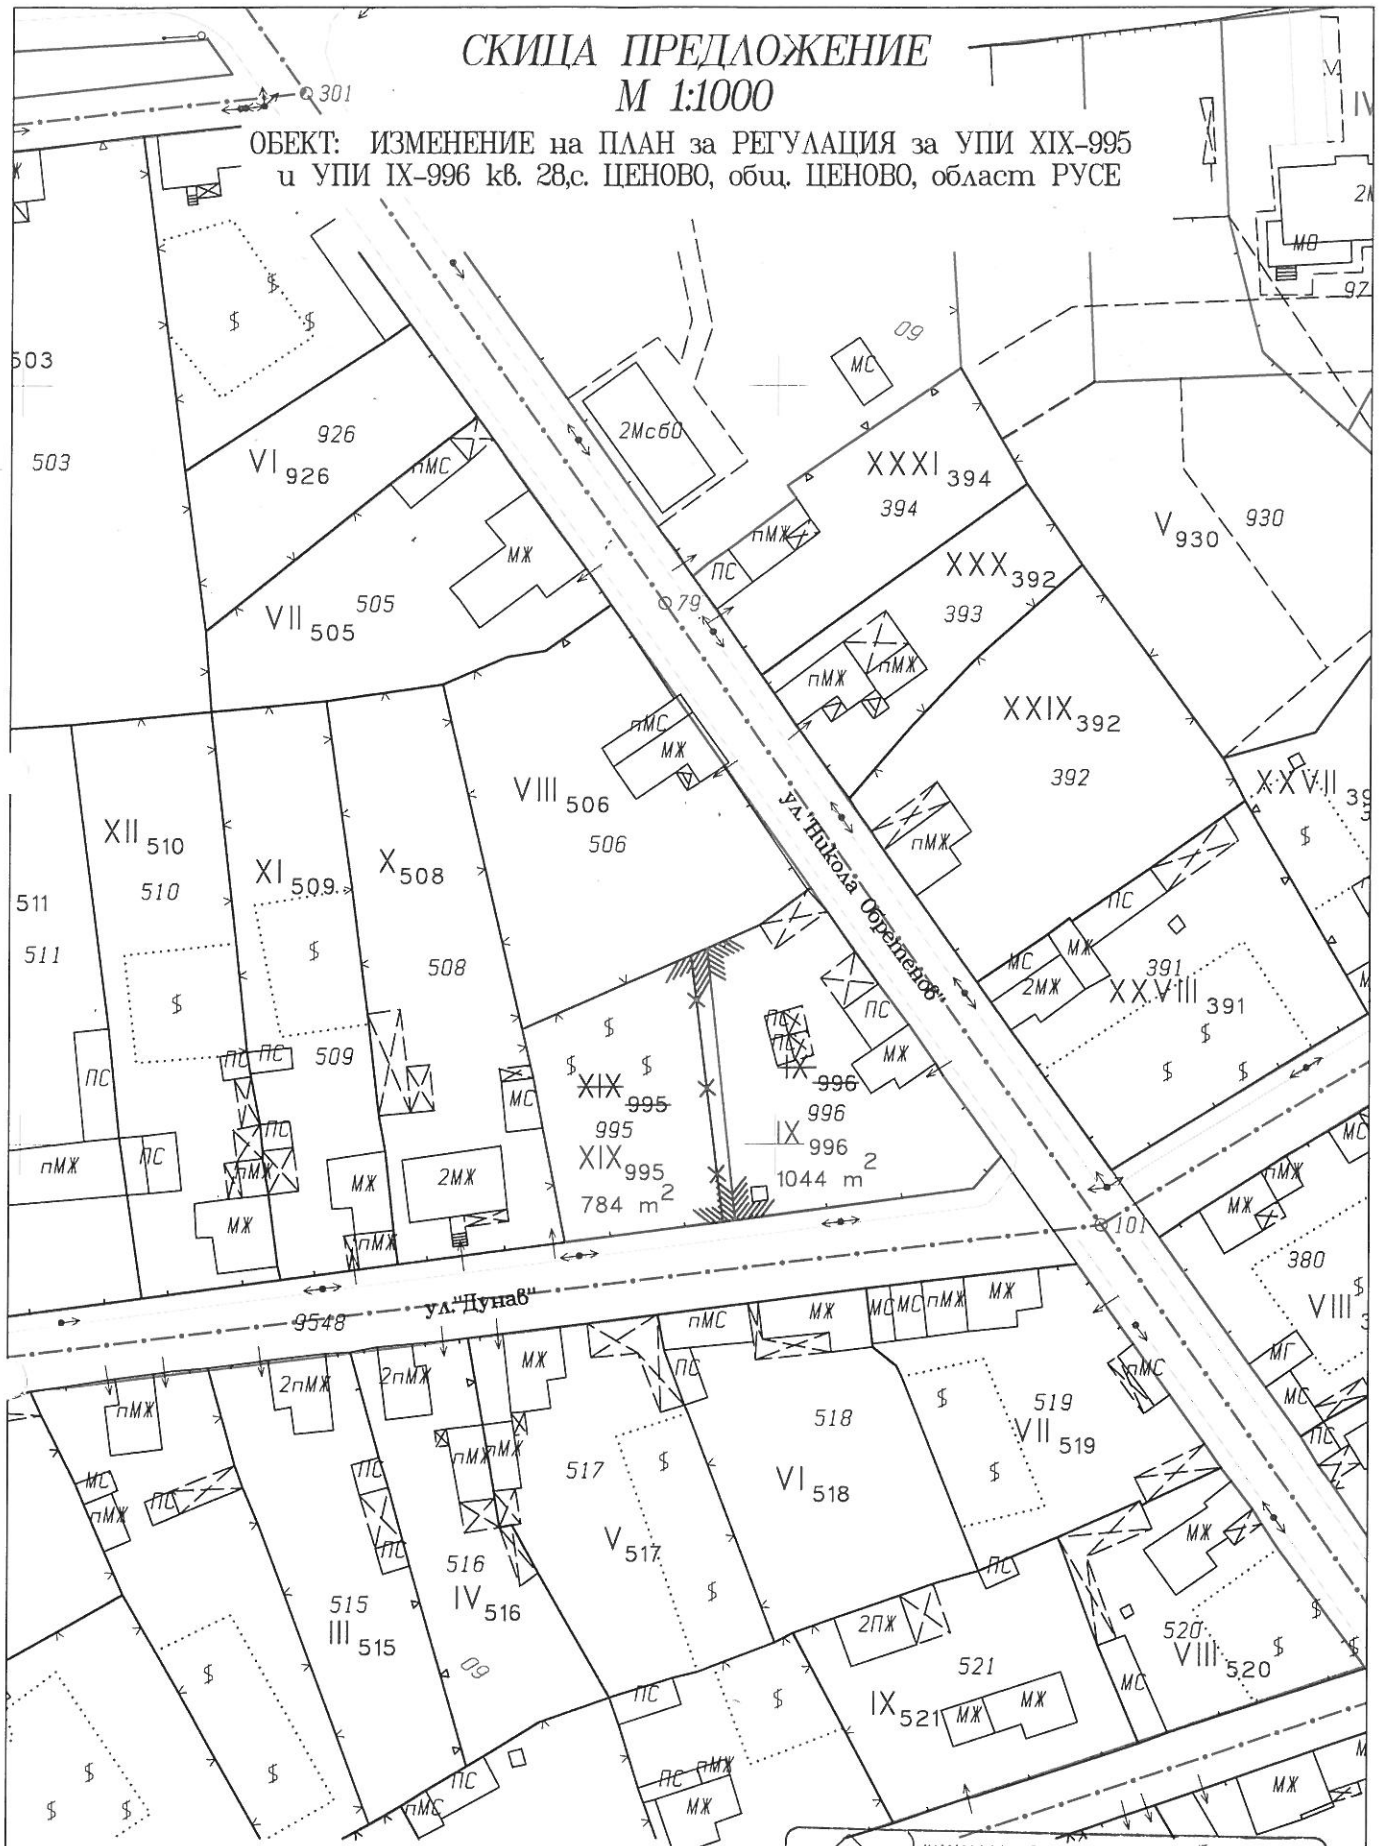ОБЕКТ: ИЗМЕНЕНИЕ на ПЛАН за РЕГУЛАЦИЯ за УПИ XIX-995  
и УПИ IX-996 кв. 28, с. ЦЕНОВО, общ. ЦЕНОВО, област РУСЕ



 Секция: <b>ГПГ</b> Часта на проекта: по удостоверение за ППГ	КАМАРА НА ИНЖЕНЕРИТЕ В ИНВЕСТИЦИИ  ПРОЕКТИРАНЕ ПЪЛНА ПРОЕКТАНТСКА ПРАВОСПОСОБНОСТ
	Регистрационен № 04483
	инж. СТЕФКА ВАСИЛЕВА ПЕТРОВА
	изработила:  инж. С. Петрова ВАЖИ С ВАЛИДНО УДОСТОВЕРЕНИЕ ЗА ПРЯКА ЗАЩИТА ДО ПИТА