



РЕПУБЛИКА БЪЛГАРИЯ
ОБЩИНА ЦЕНОВО, ОБЛАСТ РУСЕ

ЗАПОВЕД

№ РД-11-⁰⁴⁸.....
с. Ценово,^{22.05}.....2016 г.

След като разгледах заявление вх. № 1051/17.03.2016г. от „Цвят-Нова” ЕООД представлявано от собственика Цветанка Янчева Стоянова от гр. Русе и приложените към него документи, образуваната административна преписка и заданието по чл. 125 от Закона за устройство на територията (ЗУТ) приех за установено следното: Да се отреди на новообразувания поземлен имот № 1006 по кадастрален план, урегулиран поземлен имот по имотни граници, образуването на УПИ XI-1006 в кв. 18, съгласно Заданието и Проекта-предложение за изменение

Във връзка с горното намирам, че се явява необходимост от издаването на мотивирано разрешение на основание правомощията ми по чл. 44, ал.1, т.13 и ал.2 от ЗМСМА и чл. 124а, ал.2, чл. 135, ал. 3 във връзка с чл. 62а, ал.4, чл.134, ал.2, т.2, и чл. 110, ал.1, т.2 от Закона за устройство на територията, писмено становище № 2 от 18.03.2016г. на Главния архитект на община Ценово.

РАЗРЕШАВАМ


Изработването на частично изменение на Подробен устройствен план (ПУП) – План за регулация (ПР) за УПИ X-111 и УПИ XI-1006 в кв. 18 по регулационния план на село Ценово, общ. Ценово и отреждането му за обществено застрояване.


Подробния устройствен план се процедира при условията и реда на Закона за устройство на територията и Закона за кадастъра и имотния регистър.

Съгласно чл.135, ал.6 от ЗУТ, настоящото предписание спира прилагането на действащите устройствени планове в частите в които се отнася.

Настоящата заповед да се връчи на заинтересованите лица и се впише в регистъра на Общинска администрация по чл.5, ал.5 от ЗУТ.

д-р ПЕТЪР ПЕТРОВ
КМЕТ НА ОБЩИНА ЦЕНОВО

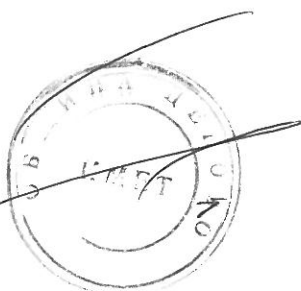

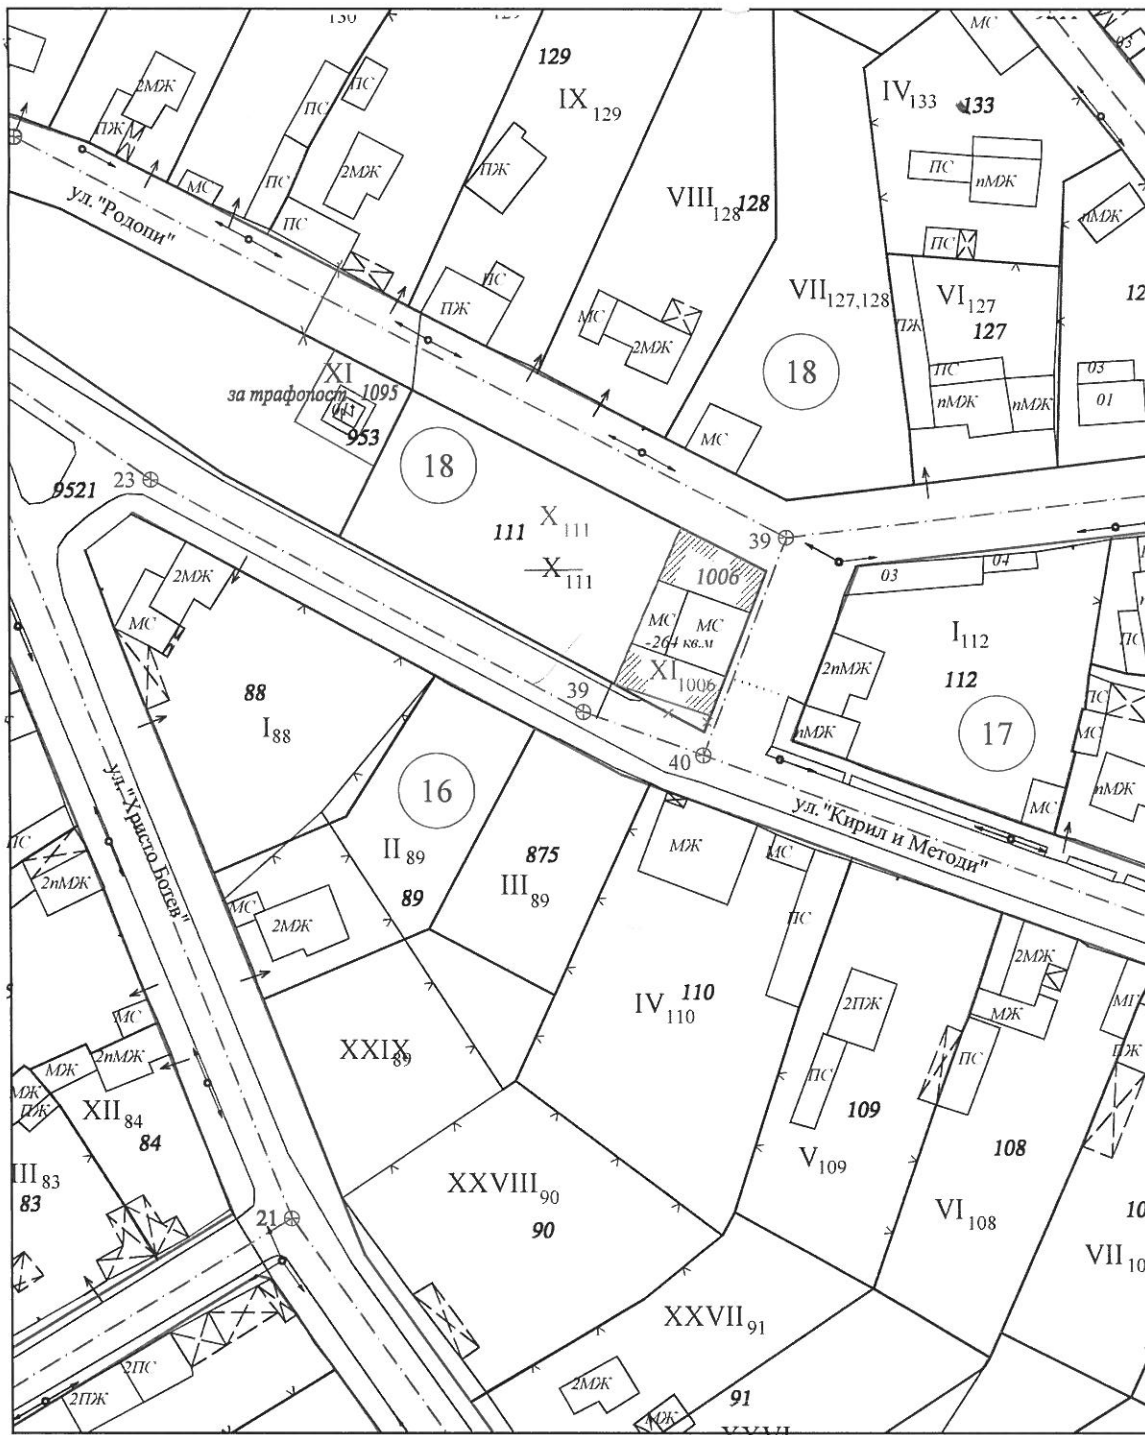

КАМАРА НА ИНЖЕНЕРИТЕ В ИНВЕСТИЦИОННОТО ПРОЕКТИРАНЕ

ПЪЛНА ПРОЕКТАНТСКА ПРАВОСПОСОБНОСТ

Регистрационен № 10136

инж. ТАТЯНА
ВЛАДИМИРОВА ЛАМБЕВА

Подпис: _____

ВАЖИ С ВАЛИДНО УДОСТОВЕРЕНИЕ ЗА ПОВЕЧЕ ОТ _____ ГОДИНИ

Свещия: ПП

Части на проекта:
по удостоверение
за ПП

Списък на УПИ за с. Ценово, кв. 18

ЕКАТТЕ 78631, община Ценово, област Русе

Имот №	Собственик	Площ кв.м	Редуциран кв.м	Квартал №	УПИ	Площ кв.м	Собственик УПИ
111	Община Ценово	892	0	18	X ₁₁₁	892	Община Ценово
1006	"Цвят-Нова" ЕООД	264	0	18	XI ₁₀₀₆	264	"Цвят-Нова" ЕООД
ВЪЗЛОЖИТЕЛ	"ЦВЯТ-НОВА" ЕООД						
ИЗПЪЛНИТЕЛ	ЕТ "ГЕОСИСТЕМС - Т.ЛАМБЕВА"						
ОБЕКТ	МОТИВИРАНО ПРЕДЛОЖЕНИЕ - ИЗМЕНЕНИЕ НА ПЛАН ЗА РЕГУЛАЦИЯ ЗА УПИ X ₁₁₁ И УПИ XI ₁₀₀₆ , кв. 18 с. Ценово, общ. Ценово						
СЪДЪРЖАНИЕ НА ЧЕРТЕЖА	Идеен проект - ЧИПР			Управител	инж. Т. Димитров		
				Проектант	инж. Т. Ламбева		
Координатна система:		ДАТА	Мащаб		Част		
"1970г."		02.2016г.	1:1000		ПР		