


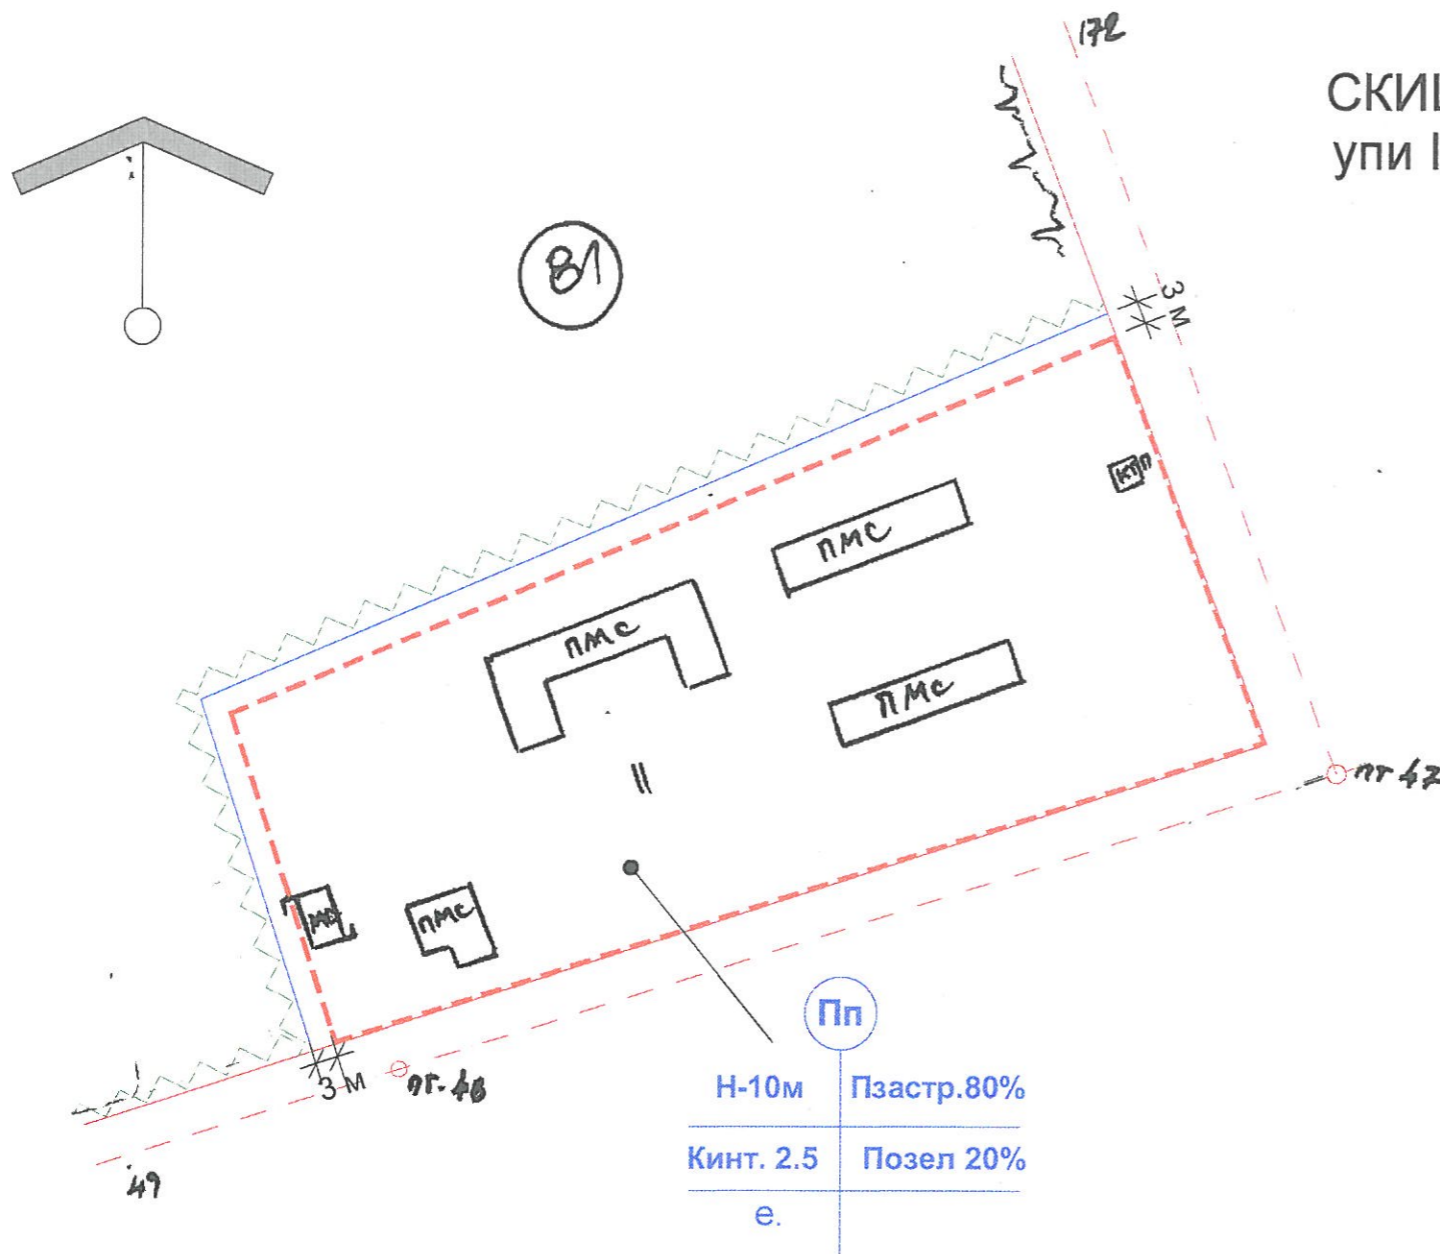


СКИЦА С ПРЕДЛОЖЕНИЕ ЗА ЗАСТРОЯВАНЕ  
ули II кв. 81 с. НОВ ГРАД ОБЩИНА ЦЕНОВО  
М 1:1000



 Ограничителни линии за разполагане на нови производствени сгради и съоръжения



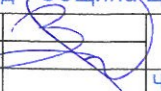		ФИРМА "АРКА-Русе" ООД	
		ОБЕКТ: Скица с предложение за застрояване в ули II кв. 81 с. Нов град, Община Ценово	
Р-л колектив:		арх. З.Стамболиева 	
Водещ проектант:		арх. З.Стамболиева	
Съгласувал:	Арх.		Част: Арх.
	Констр.		Фаза: ПУП
	ВиК		
	Ел.		М 1:1000
	ОВ		
	Геодезия		
	Технол.		
Възложител:		Иванка Пейчева	
Р-л фирма:		арх. Л. Милев	
		09.2016г.	

