


ОБЩ УСТРОЙСТВЕН ПЛАН НА ОБЩИНА ЦЕНОВО
ПРОГНОЗА ЗА СОЦИАЛНО-ИКОНОМИЧЕСКО ПРОСТРАНСТВЕНО РАЗВИТИЕ

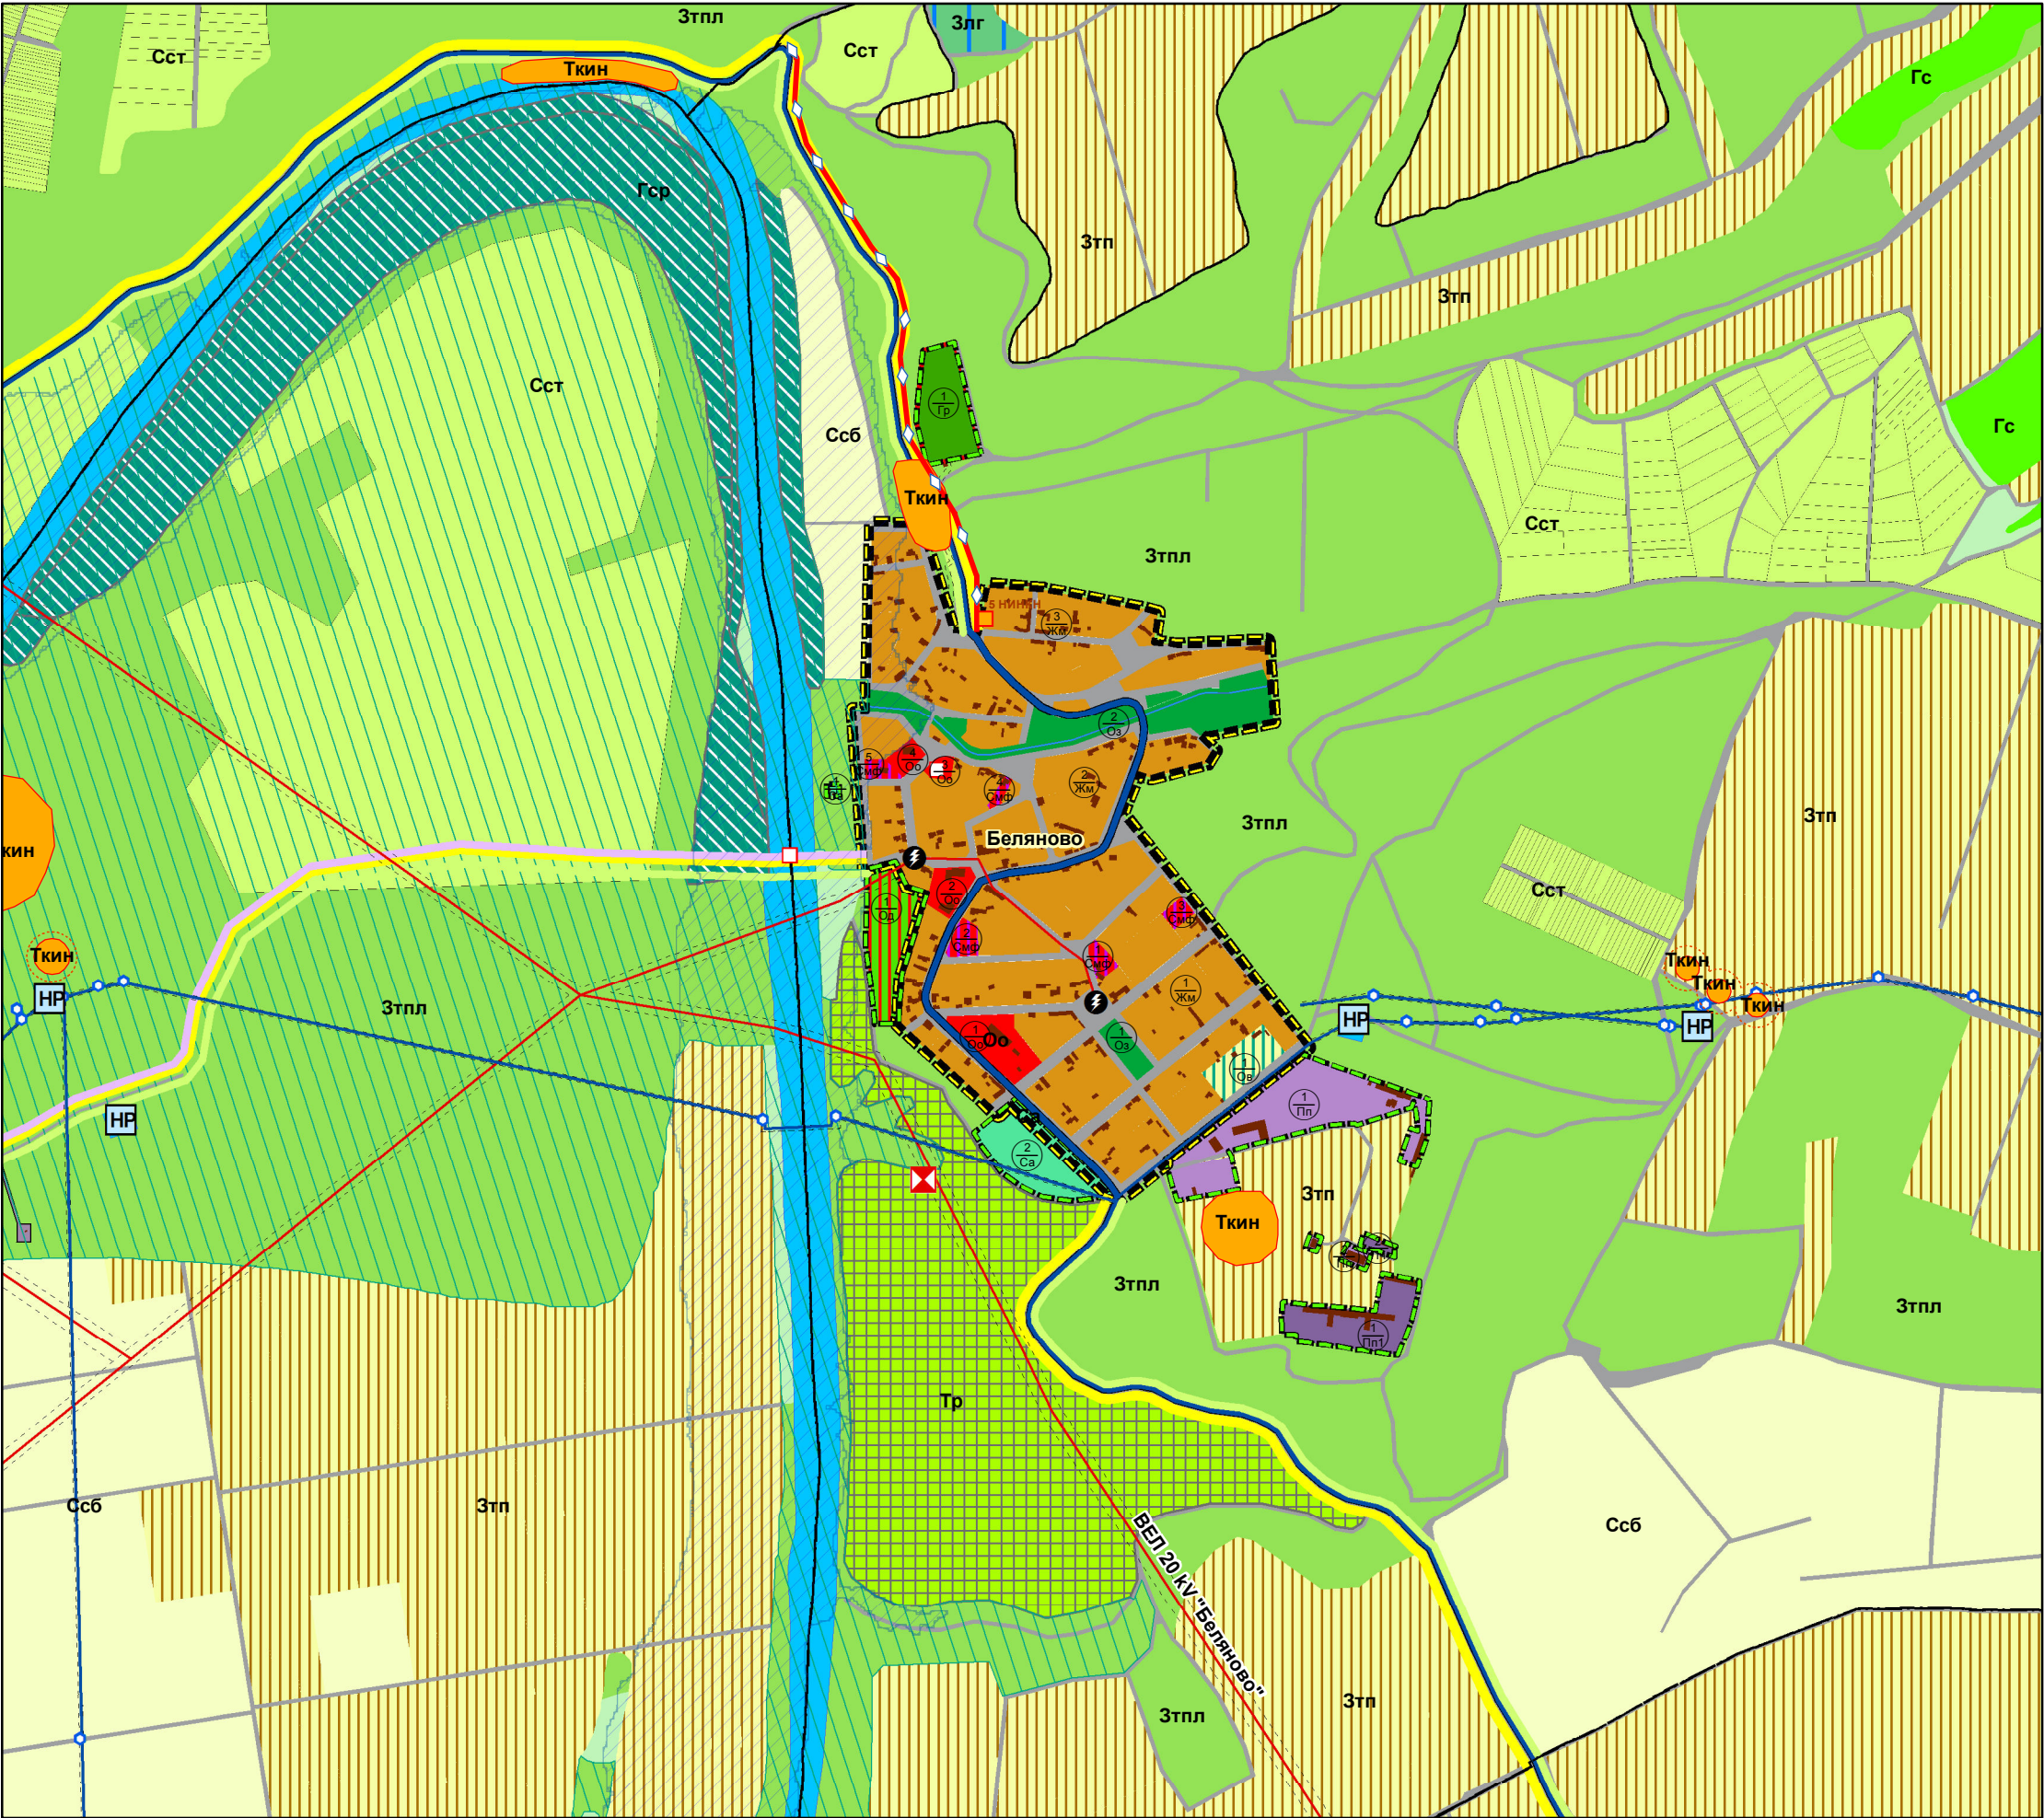

Легенда

Граници

- Нова селищна граница
- Съществуваща селищна граница
- Урбанизирани територии
- Граница на община
- Граница на землище

Паметник

Историческо място

Воински паметник

Съществуващи единични културни ценности

Нови единични културни ценности

Археологически НКЦ

Водоснабдителна система

- ПСОВ проектна
- Водоснабдителна помпена станция
- Напорен резервоар
- Черпателен резервоар
- Водоземане от повърхностни води
- Водоземане от подземни води
- Каптаж
- Сондаж
- Кладенец
- Стари каменни чешми
- Обществена чешма
- Шахта
- Изравнител
- Водопровод
- Граница на сервитут
- Канал
- Отводнителен канал
- Подземен канал
- Дига
- Трафопост
- Трафопост
- Електропровод 110 kV
- Електропровод 20 kV
- Електропровод ниско напрежение
- Граница на сервитут
- Телефонна и интернет линия - проектна
- Далекосъобщителни проводи

Пътна мрежа

- Републиканска пътна мрежа
- Общинска пътна мрежа
- Проектни пътища
- Конна алея
- Велоалея
- Културен маршрут "Дунавски път"
- Международен велосипеден маршрут "ЕвроВело 6"
- Пешеходна алея

Район на заливане с период на повторение 20 г.

Зони по НАТУРА 2000 - местообитания

Зони по НАТУРА 2000 - птици

Защитени територии по ЗЗТ

Санитарно-охранителни зони пояс I

Санитарно-охранителни зони пояс II

Санитарно-охранителни зони пояс III

Сгради

Устройствени зони

- Жи - Жилищна зона с преобладаващо малкоетажно застрояване
- Оо - Зона за обществено - обслужващи дейности
- Омф - Смесена многофункционална зона
- Од - Рекреационна зона със специален режим - къмпинг
- Ок - Рекреационна зона за курортни дейности
- Ов - Вилна зона
- Пп - Територии с предимно производствени дейности
- Пп1 - Територии за животновъдни комплекси
- Оз - Терени на градски скверове, градини и озеленяване
- Зсп - Парк със специално предназначение - мемориал
- Са - Терени за спорт и атракции
- Злг - Нови територии за залесяване
- Сст - Зона за трайни насаждения, овощни градини и др.
- Ссб - Земеделски територии без промяна предназначение
- Зтп - Земеделски територии с допустима промяна предназначение
- Пасища и ливади
- Необработваеми земи
- Ти - Техническа инфраструктура
- Тти - Терени за транспортна инфраструктура
- Водни площи
- Рибарник
- Терени за рекултивирание
- Гр - Нарушени терени и замърсени площи за рекултивация
- Концесийни площи
- Гр - Съществуващи гробищни паркове
- Гробищен парк проектен
- Гробищни паркове
- Горски територии**
- Зелена зона
- Гори със стопанско предназначение
- Горски защитни ивици
- Горски полени
- Горски път
- Водопадна зона

№	Вид територия	ОУП Диагноза, действащ ЗРП		ОУП Окончателен проект	
		брой имоти	площ /ха/	брой имоти	площ /ха/
В границите на населените места					
1	Територии с жилищни функции	193	24.44	183	23.05
2	Територии за обществено обслужващи функции	5	1.33	10	1.95
3	Територии с производствени и складови дейности	0	0.00	0	0.00
4	Рекреационни дейности, вилни зони	0	0.00	5	1.90
5	Спорт и атракции	1	0.03	0	0.00
6	Озеленяване паркове, градини, скверове	11	2.56	11	2.56
7	Улици и площи	8	8.88	8	8.88
8	Други в рег. граници		0.06		0.00
Общо - площ на населеното място			37.30		37.30
Извън границите на населените места					
9	Територии с жилищни функции	0	0.00	0	0.00
10	Територии за обществено обслужващи функции	0	0.00	0	0.00
11	Територии с производствени и складови дейности	11	4.13	16	4.47
12	Територии за земеделски труд и отдих	0	0.00	0	0.00
13	Рекреационни дейности, вилни зони	0	0.00	0	0.00
14	Спорт и атракции	0	0.00	2	1.48
15	Озеленяване паркове, градини, скверове	0	0.00	0	0.00
16	Гробищни паркове	1	1.16	1	1.16

Координатна система БГС 2005

Екип Фрибул ООД

арх. Юлиан Н. Железова	Ръководител екип	Подпис
арх. Живко С. Железов	Урбанист	
Георги С. Янев	ГИС	
гл. ас. д-р Ана Ж. Господинова	Икономика	
ас. Денца П. Йорданова	Социолог	
инж. Петър Г. Манолов	Трансп. Инфраструктура	
инж. Ангелия Н. Вълчева	Водоснаб. и Канализация	
инж. Иван А. Иванов	Електро	
инж. Йовелана Д. Цонева	Телекомуникации	
Р-л ЕО Кристиан Кирова	Биологически науки	
ланд. арх. Желка Георгиева	Зелена система	
Светла Димитрова	Земна основа, геология	