


ОБЩ УСТРОЙСТВЕН ПЛАН НА ОБЩИНА ЦЕНОВО
ПРОГНОЗА ЗА СОЦИАЛНО-ИКОНОМИЧЕСКО ПРОСТРАНСТВЕНО РАЗВИТИЕ

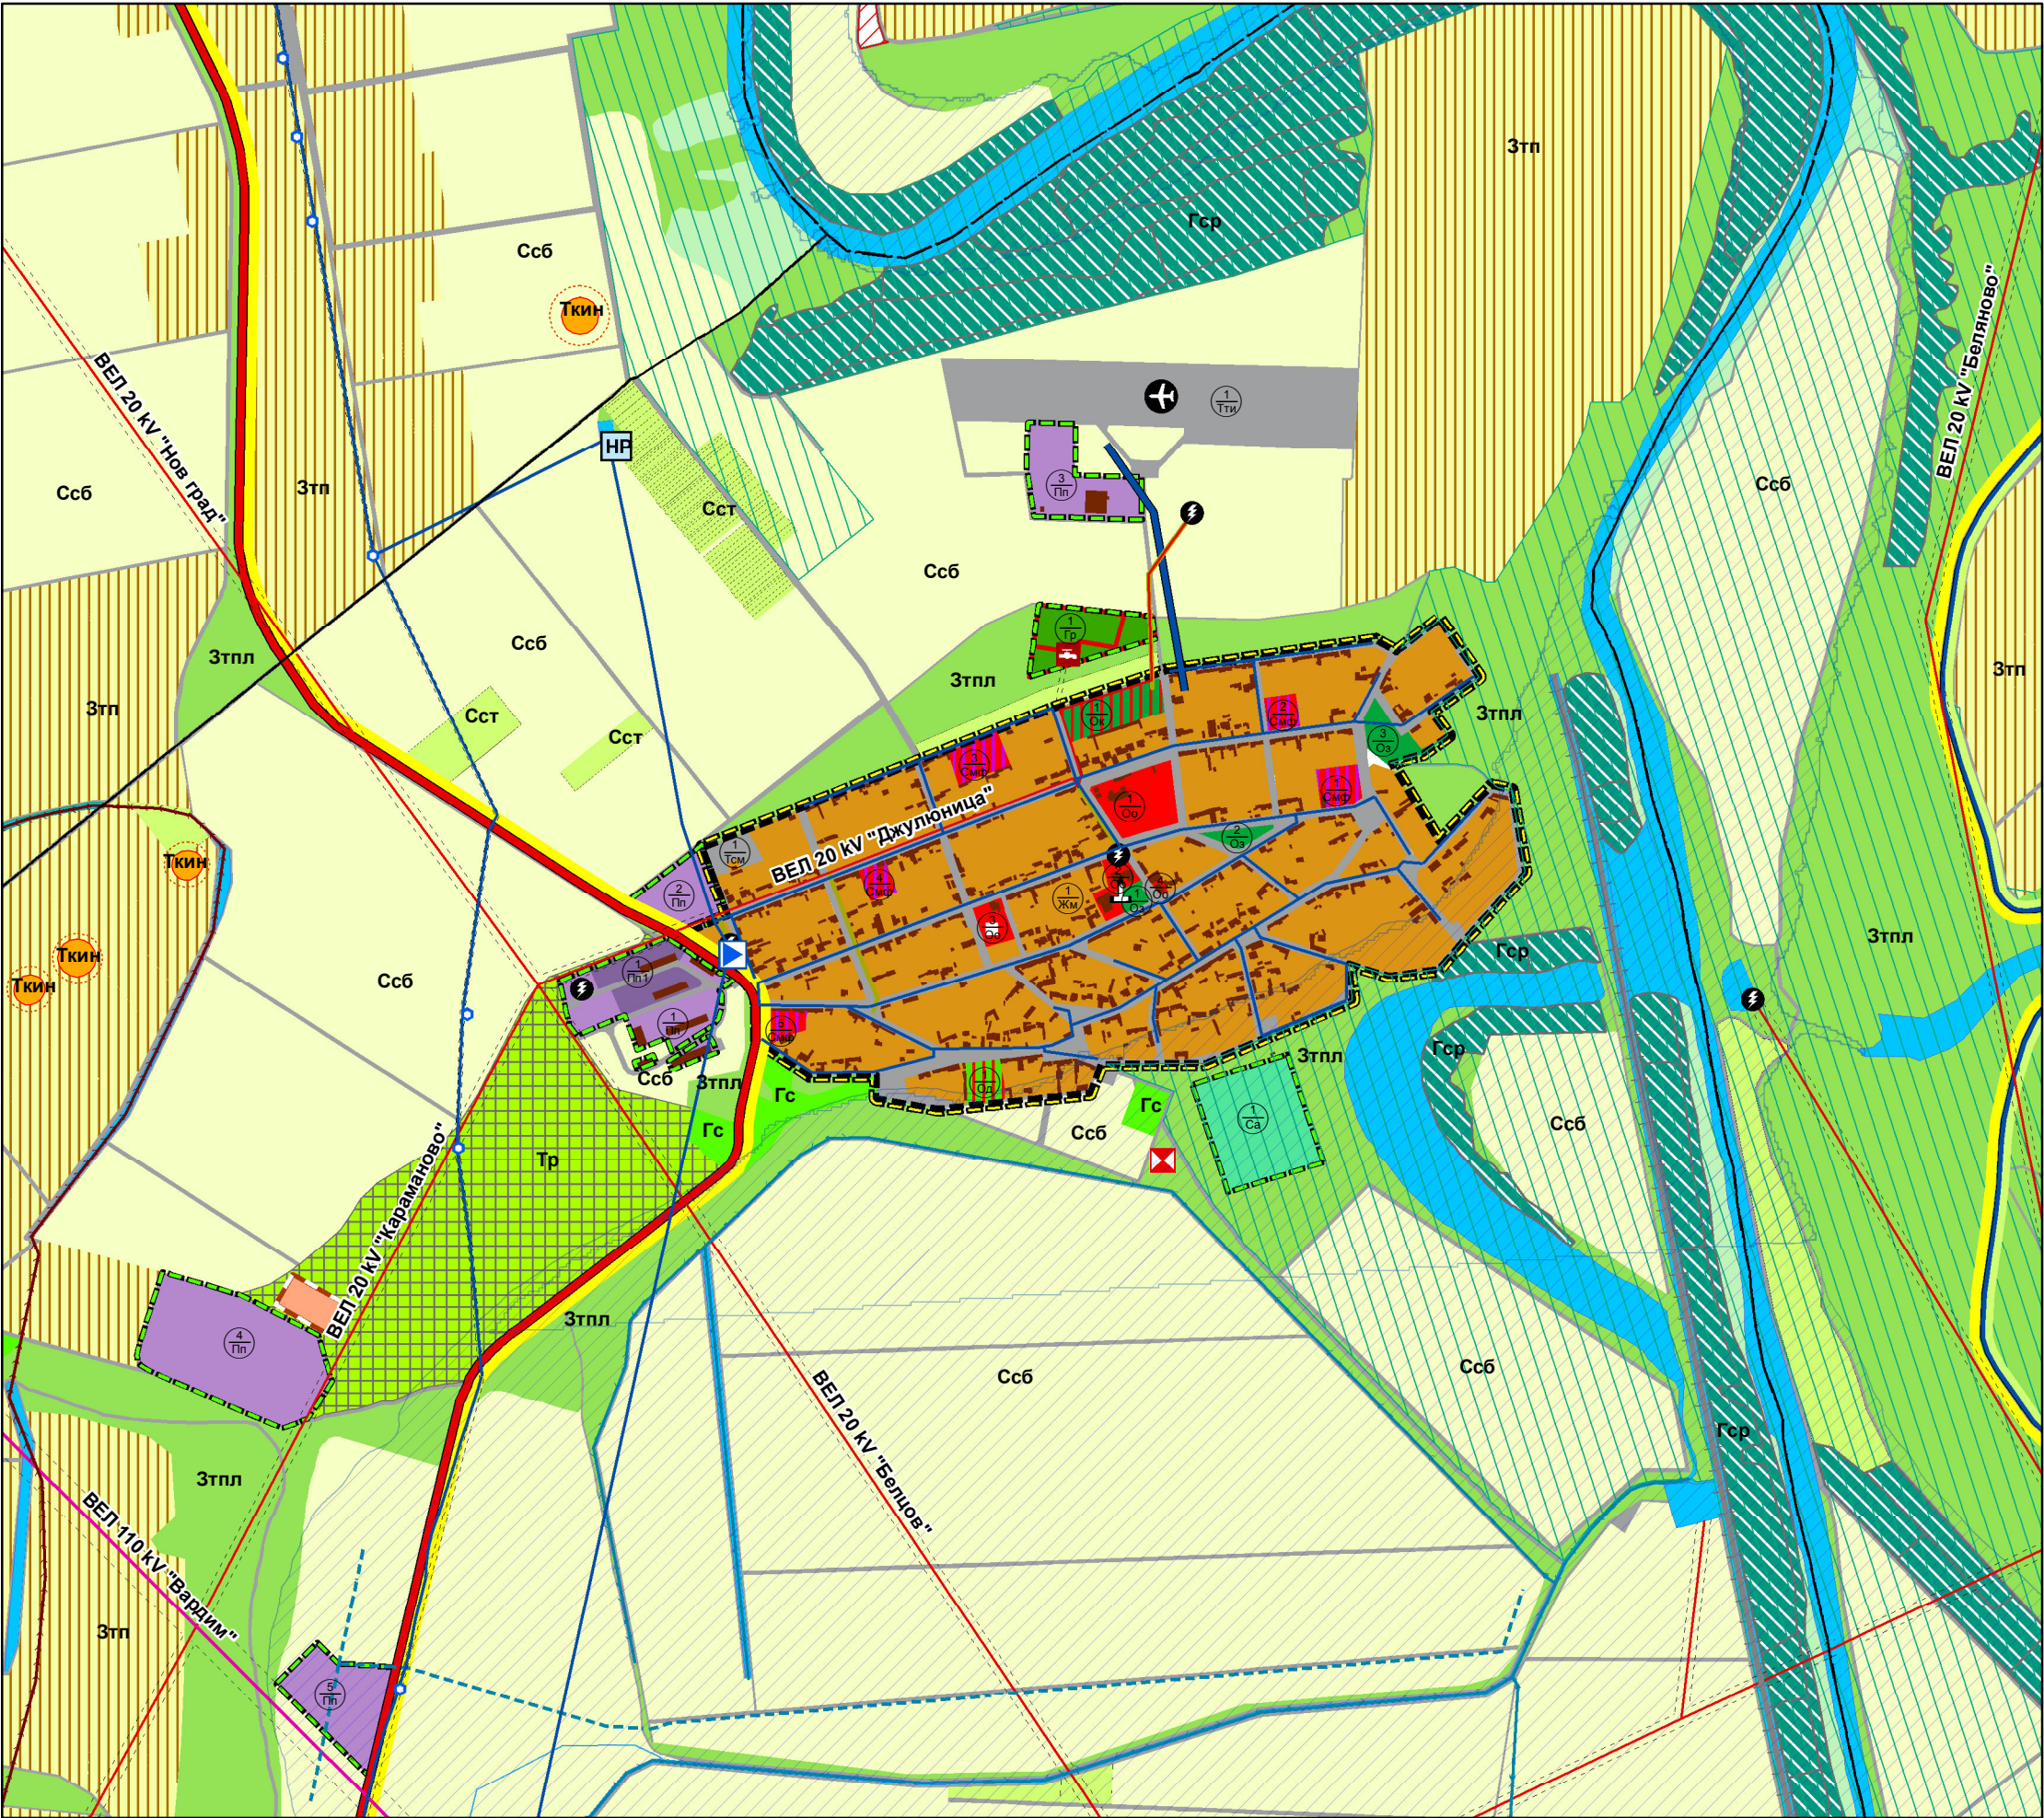

Легенда

Граници

- Нова селищна граница
- Съществуваща селищна граница
- Урбанизирани територии
- Граница на община
- Граница на землище

Паметник

- Паметник
- Историческо място
- Воински паметник

Съществуващи единични културни ценности

- Съществуващи единични културни ценности
- Нови единични културни ценности
- Археологически НКЦ

Водоснабдителна система

- ПСОВ проектна
- Водоснабдителна помпена станция
- Напорен резервоар
- Черпателен резервоар
- Водоземане от повърхностни води
- Водоземане от подземни води
- Каптаж
- Сондаж
- Кладенец
- Стари каменни чешми
- Обществена чешма
- Шахта
- Изравнител
- Водопровод
- Граница на сервитут
- Канал
- Отводнителен канал
- Подземен канал
- Дига
- Електропровод 110 kV
- Електропровод 20 kV
- Електропровод ниско напрежение
- Граница на сервитут

Трафопост

- Трафопост
- Далекосъобщителни проводи

Пътна мрежа

- Републиканска пътна мрежа
- Общинска пътна мрежа
- Проектни пътища
- Конна алея
- Велоалея
- Културен маршрут "Дунавски път"
- Международен велосипеден маршрут "ЕвроВело 6"
- Пешеходна алея

Устройствени зони

- Жм - Жилищна зона с преобладаващо малкоетажно застрояване
- Оо - Зона за обществено - обслужващи дейности
- Смф - Смесена многофункционална зона
- Од - Рекреационна зона със специален режим - къмпинг
- Ок - Рекреационна зона за курортни дейности
- Ов - Вилна зона
- Пп - Територии с предимно производствени дейности
- Пп1 - Територии за животновъдни комплекси
- Оз - Терени на градски сиверове, градини и озеленяване
- Зсп - Парк със специално предназначение - мемориал
- Са - Терени за спорт и атракции
- Зпл - Нови територии за залесяване
- Сст - Зона за трайни насаждения, овошни градини и др.
- Ссб - Земеделски територии без промяна предназначение
- Зтп - Земеделски територии с допустима промяна предназначение
- Пасища и ливади
- Необработваеми земи
- Ти - Техническа инфраструктура
- Тти - Терени за транспортна инфраструктура
- Водни площи
- Рибарник
- Терени за рекултивирание
- Тр - Нарушени терени и замърсени площи за рекултивация
- Концесионни площи
- Гр - Съществуващи гробищни паркове
- Гробищен парк проектен
- Терени за обезвреждане (загробване на животински отпадъци)
- Гробищни паркове

Горски територии

- Зелена зона
- Гори със стопанско предназначение
- Горски защитни ивици
- Горски поляни
- Горски път
- вододайна зона

№	Вид територия	ОУП Диагноза, действащ ЗРП		ОУП Окончателен проект	
		брой имоти	площ /ха/	брой имоти	площ /ха/
В границите на населените места					
1	Територии с жилищни функции	247	39.44	233	36.54
2	Територии за обществено обслужващи функции	6	1.54	12	2.97
3	Територии с производствени и складови дейности	0	0.00	0	0.00
4	Рекреационни дейности, вилни зони	0	0.00	7	1.05
5	Спорт и атракции	0	0.00	0	0.00
6	Озеленяване паркове, градини, скверове	1	0.14	3	0.73
7	Улици и площи	6	11.10	6	10.92
8	Други в рег. граници		0.03		0.04
	Общо - площ на населеното място		52.25		52.25
Извън границите на населените места					
9	Територии с жилищни функции	0	0.00	0	0.00
10	Територии за обществено обслужващи функции	0	0.00	0	0.00
11	Територии с производствени и складови дейности	10	5.68	18	8.67
12	Територии за земеделски труд и отдих	0	0.00	0	0.00
13	Рекреационни дейности, вилни зони	0	0.00	0	0.00
14	Спорт и атракции	1	2.37	1	2.37
15	Озеленяване паркове, градини, скверове	0	0.00	0	0.00
16	Гробищни паркове	1	0.67	2	1.17

Координатна система БГС 2005

Екип Фрибул ООД

арх. Юлия Н. Железова	Ръководител екип	Подпис
арх. Живко С. Железов	Урбанист	
Георги С. Янев	ГИС	
гл. ас. д-р Ана Ж. Господинова	Икономика	
ас. Деница П. Йорданова	Социолог	
инж. Петър Г. Манолов	Трансп. Инфраструктура	
инж. Ангелия Н. Вълчева	Водоснаб. и Канализация	
инж. Иван А. Иванов	Електро	
инж. Йовелия Д. Цонева	Телекомуникации	
Р.л.ЕО Кристиан Киров	Биологически науки	
ланд. арх. Желка Георгиева	Зелена система	
Светла Димитрова	Земена основа, геология	