


ОБЩ УСТРОЙСТВЕН ПЛАН НА ОБЩИНА ЦЕНОВО ПРОГНОЗА ЗА СОЦИАЛНО-ИКОНОМИЧЕСКО ПРОСТРАНСТВЕНО РАЗВИТИЕ



**ОКОНЧАТЕЛЕН ПРОЕКТ
С. КАРАМАНОВО
М 1:15 000**

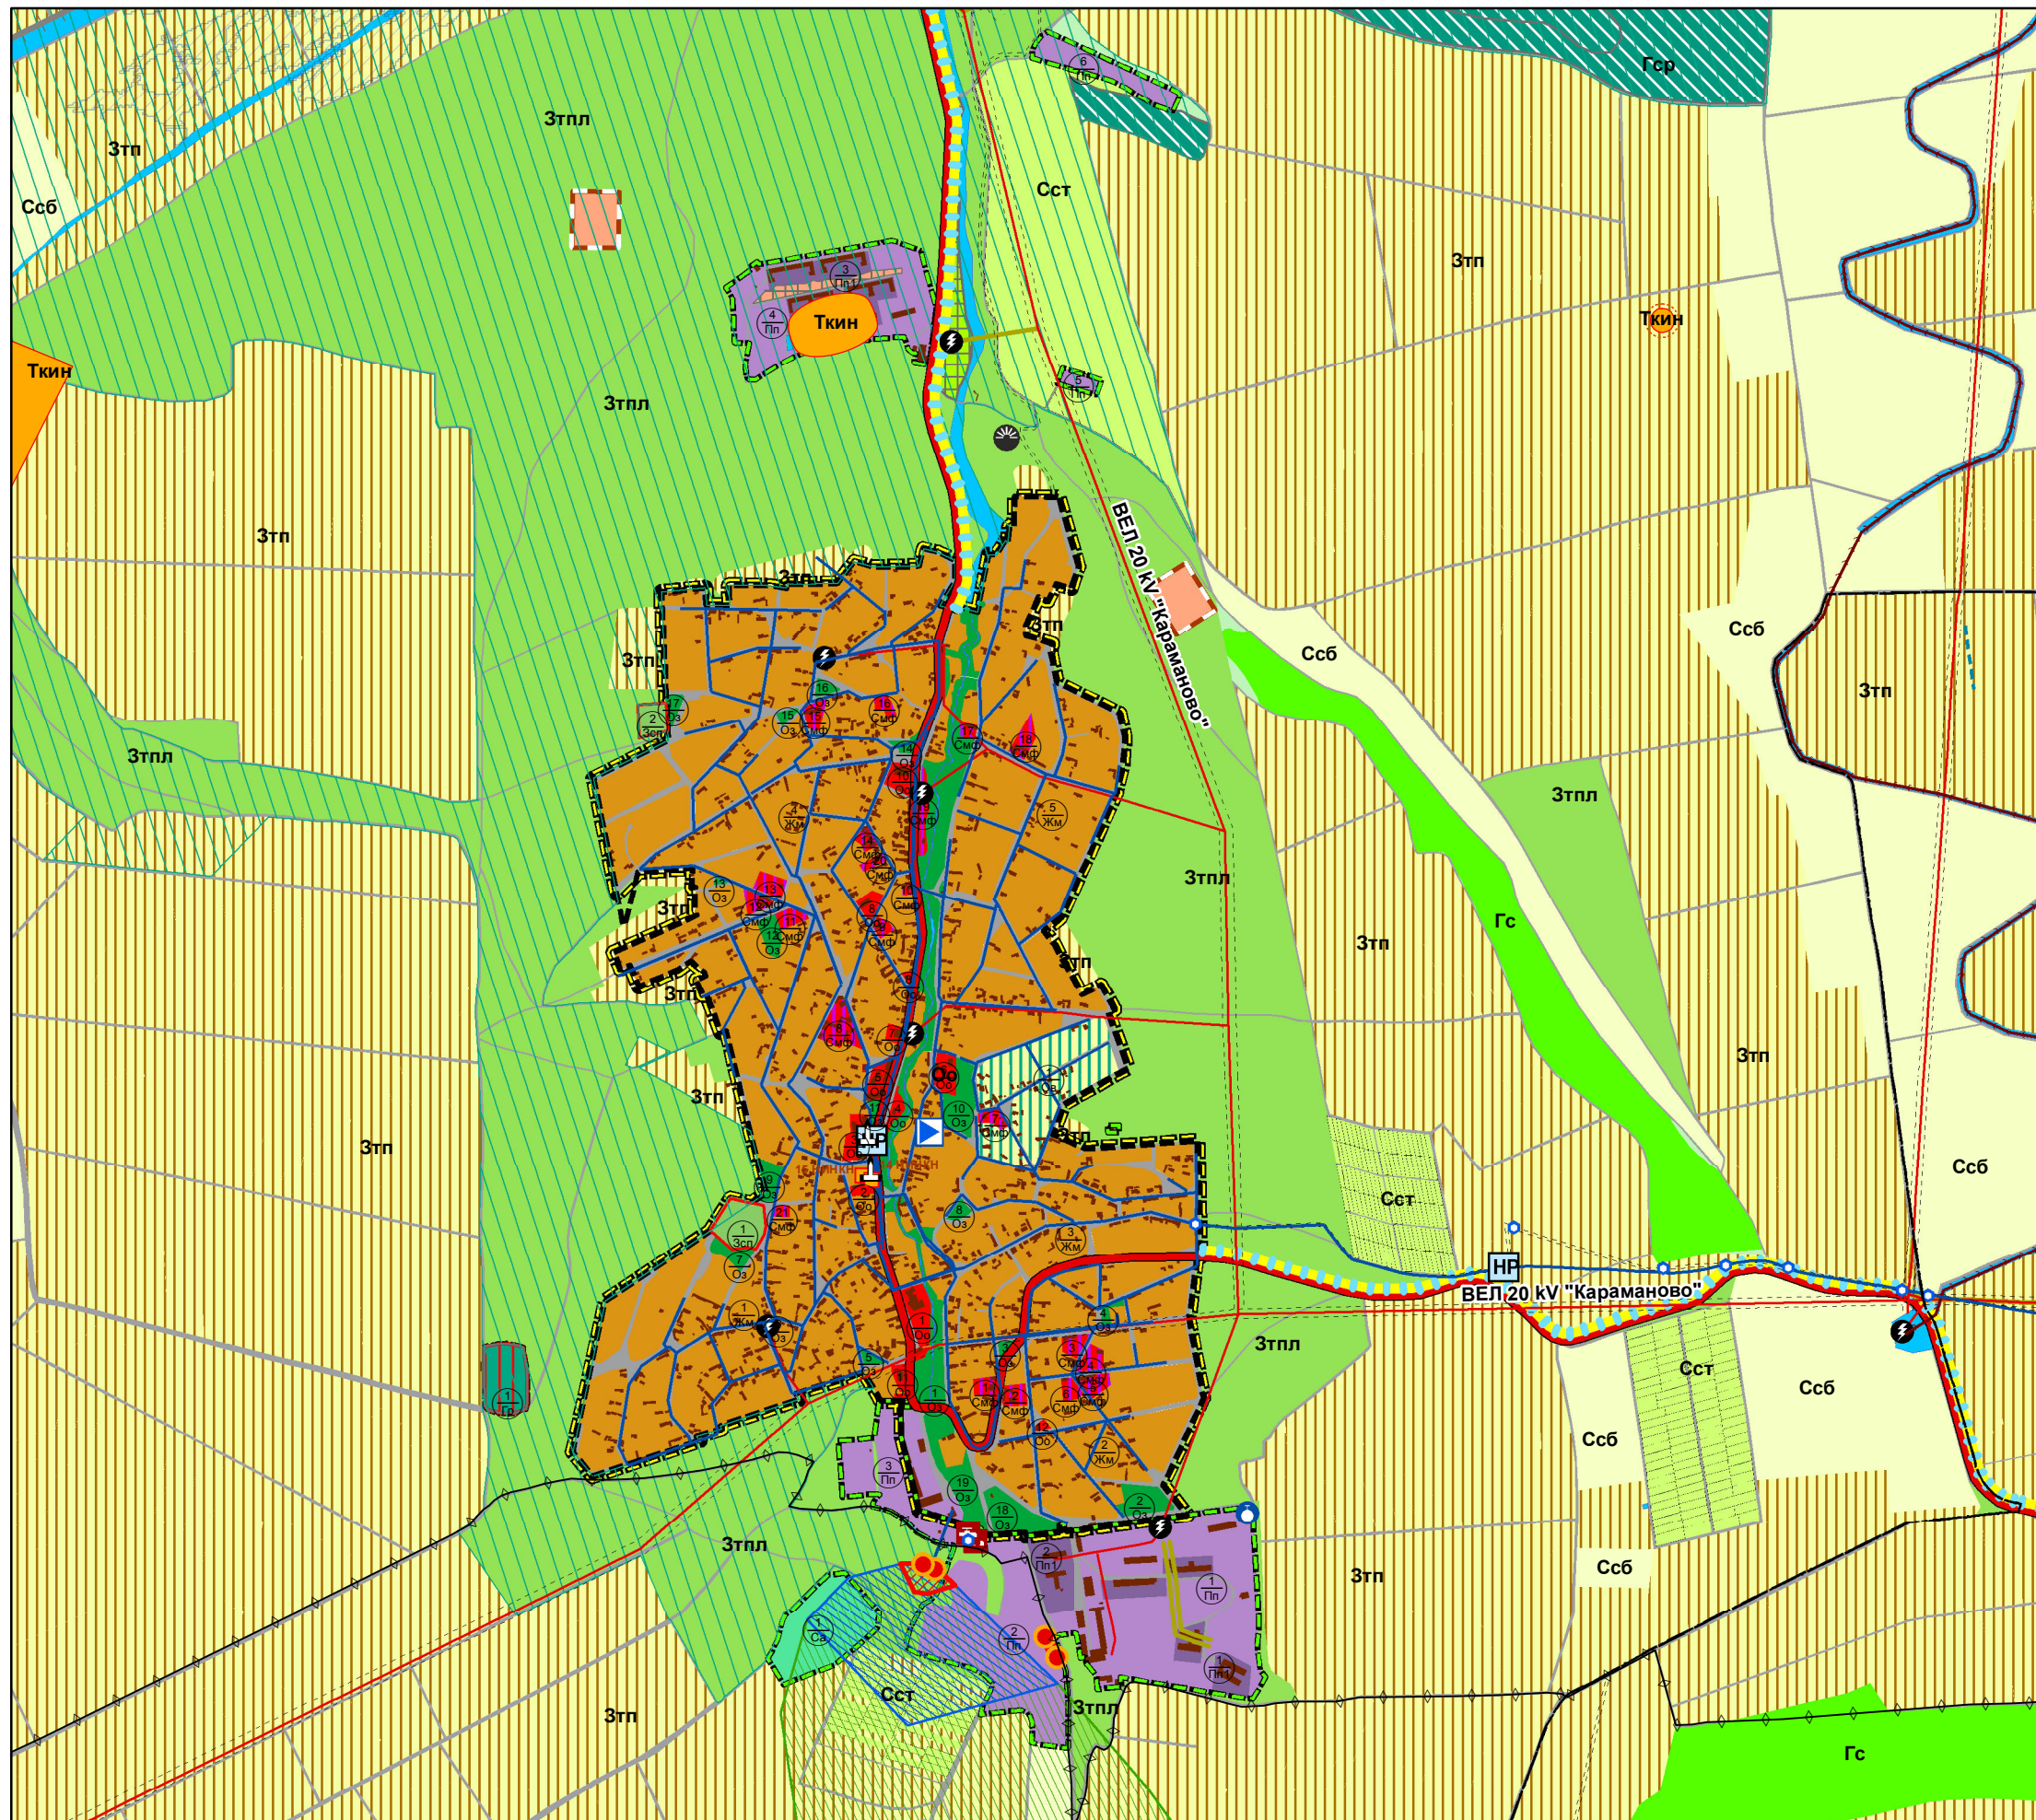

	Граница		Далекосъобщителни проводи
	Нова селищна граница		Пътна мрежа
	Съществуваща селищна граница		Републиканска пътна мрежа
	Урбанизирани територии		Общинска пътна мрежа
	Граница на община		Проектни пътища
	Граница на землище		Конна алея
	Паметник		Велоалея
	Историческо място		Културен маршрут "Дунавски път"
	Воински паметник		Международен велосипеден маршрут "ЕвроВело 6"
	Съществуващи единични културни ценности		Пешеходна алея
	Нови единични културни ценности		Район на заливане с период на повторение 20 г.
	Археологически НКЦ		Зони по НАТУРА 2000 - местообитания
	Охранителна зона на археологически НКЦ		Зони по НАТУРА 2000 - птици
	Територия на зона за археологическо наблюдение		Защитени територии по ЗЗТ
	Водоснабдителна система		Санитарно-охранителни зони пояс I
	ПСОВ проектна		Санитарно-охранителни зони пояс II
	Водонабдителна помпена станция		Санитарно-охранителни зони пояс III
	Напорен резервоар		Стради
	Черпателен резервоар		Устройствени зони
	Водоземане от повърхностни води		Жм - Жилищна зона с преобладаващо малкоетажно застрояване
	Водоземане от подземни води		Оо - Зона за обществено - обслужващи дейности
	Каптаж		Смф - Смесена многофункционална зона
	Сондаж		Сд - Рекреационна зона със специален режим - къмпинг
	Кладенец		Ок - Рекреационна зона за курортни дейности
	Стари каменни чешми		Ов - Вилна зона
	Обществена чешма		Гп - Територии с предимно производствени дейности
	Шахта		Пп1 - Територии за животновъдни комплекси
	Изравнител		Оз - Терени на градски сиверове, градини и озеленяване
	Водопровод		Зсп - Парк със специално предназначение - мемориал
	Граница на сервитут		Са - Терени за спорт и атракции
	Канал		Злр - Нови територии за заплесвяване
	Отводнителен канал		Сст - Зона за трайни насаждения, овощни градини и др.
	Подземен канал		Ссб - Земеделски територии без промяна предназначение
	Дита		Зтп - Земеделски територии с допустима промяна предназначение
	Трафопост		Пасища и ливади
	Трафопост		Необработваеми земи
	Електропровод 110 kV		Ти - Техническа инфраструктура
	Електропровод 20 kV		Тти - Терени за транспортна инфраструктура
	Електропровод ниско напрежение		Водни площи
	Граница на сервитут		Рибарник
			Терени за рекултивирание
			Концесионни площи
			Тр - Нарушени терени и замърсени площи за рекултивация
			Гр - Съществуващи гробищни паркове
			Гробищен парк проектен
			Терени за обезвреждане (загробване на животински отпадъци)
			Проектни гробищни паркове
			Горски територии
			Зелена зона
			Гори със стопанско предназначение
			Горски защитни ивици
			Горски поляни
			Горски път
			Вододайна зона

№	Вид територия	ОУП Диагноза, действащ ЗРП		ОУП Окончателен проект	
		брой имоти	площ /ха/	брой имоти	площ /ха/
	В границите на населените места				
1	Територии с жилищни функции	821	141.75	735	128.88
2	Територии за обществено обслужващи функции	17	3.06	47	7.40
3	Територии с производствени и складови дейности	3	1.56	2	1.24
4	Рекреационни дейности, вилни зони	0	0.00	42	4.88
5	Спорт и атракции	0	0.00	0	0.00
6	Озеленяване паркове, градини, скверове	19	7.50	42	11.67
7	Улици и площи	31	38.72	29	37.57
8	Други в рег. граници		0.31		1.23
	Общо - площ на населеното място		192.90		192.87
	Извън границите на населените места				
9	Територии с жилищни функции	0	0.00	0	0.00
10	Територии за обществено обслужващи функции	0	0.00	0	0.00
11	Територии с производствени и складови дейности	61	20.29	87	43.62
12	Територии за земеделски труд и отход	0	0.00	0	0.00
13	Рекреационни дейности, вилни зони	0	0.00	1	2.09
14	Спорт и атракции	1	3.35	1	3.35
15	Озеленяване паркове, градини, скверове	0	0.00	0	0.00
16	Гробищни паркове	2	3.17	3	2.6346

Координатна система
БГС 2005



Евп Фрибул ООД		Подпис
арх. Юлие Н. Желязова	Ръководител евп	
арх. Живко С. Келчезов	Учредител	
Георги С. Анев	ПДС	
т.п. арх. д-р Ана Ж. Готсидарова	Икономик	
ас. Димитр П. Иordanov	Социолог	
инж. Петър Г. Манолов	Трансп. инфраструктура	
инж. Ангелина Н. Вълчева	Водосъбн. и Канализация	
инж. Иван А. Иванов	Електро	
инж. Йовелена Д. Цонева	Телекомуникации	
Р-П. ЕО Кръстев Киро	Безопасност на мерките	
д-р арх. Жена Георгиева	Зелена система	
Светла Димитрова	Земелна собственост, долиите	