




Общинска
администрация
село Ценово

ОБЩ УСТРОЙСТВЕН ПЛАН НА ОБЩИНА ЦЕНОВО

ПРОГНОЗА ЗА СОЦИАЛНО-ИКОНОМИЧЕСКО ПРОСТРАНСТВЕНО РАЗВИТИЕ



ОКОНЧАТЕЛЕН ПРОЕКТ
С. КРИВИНА
М 1:10 000

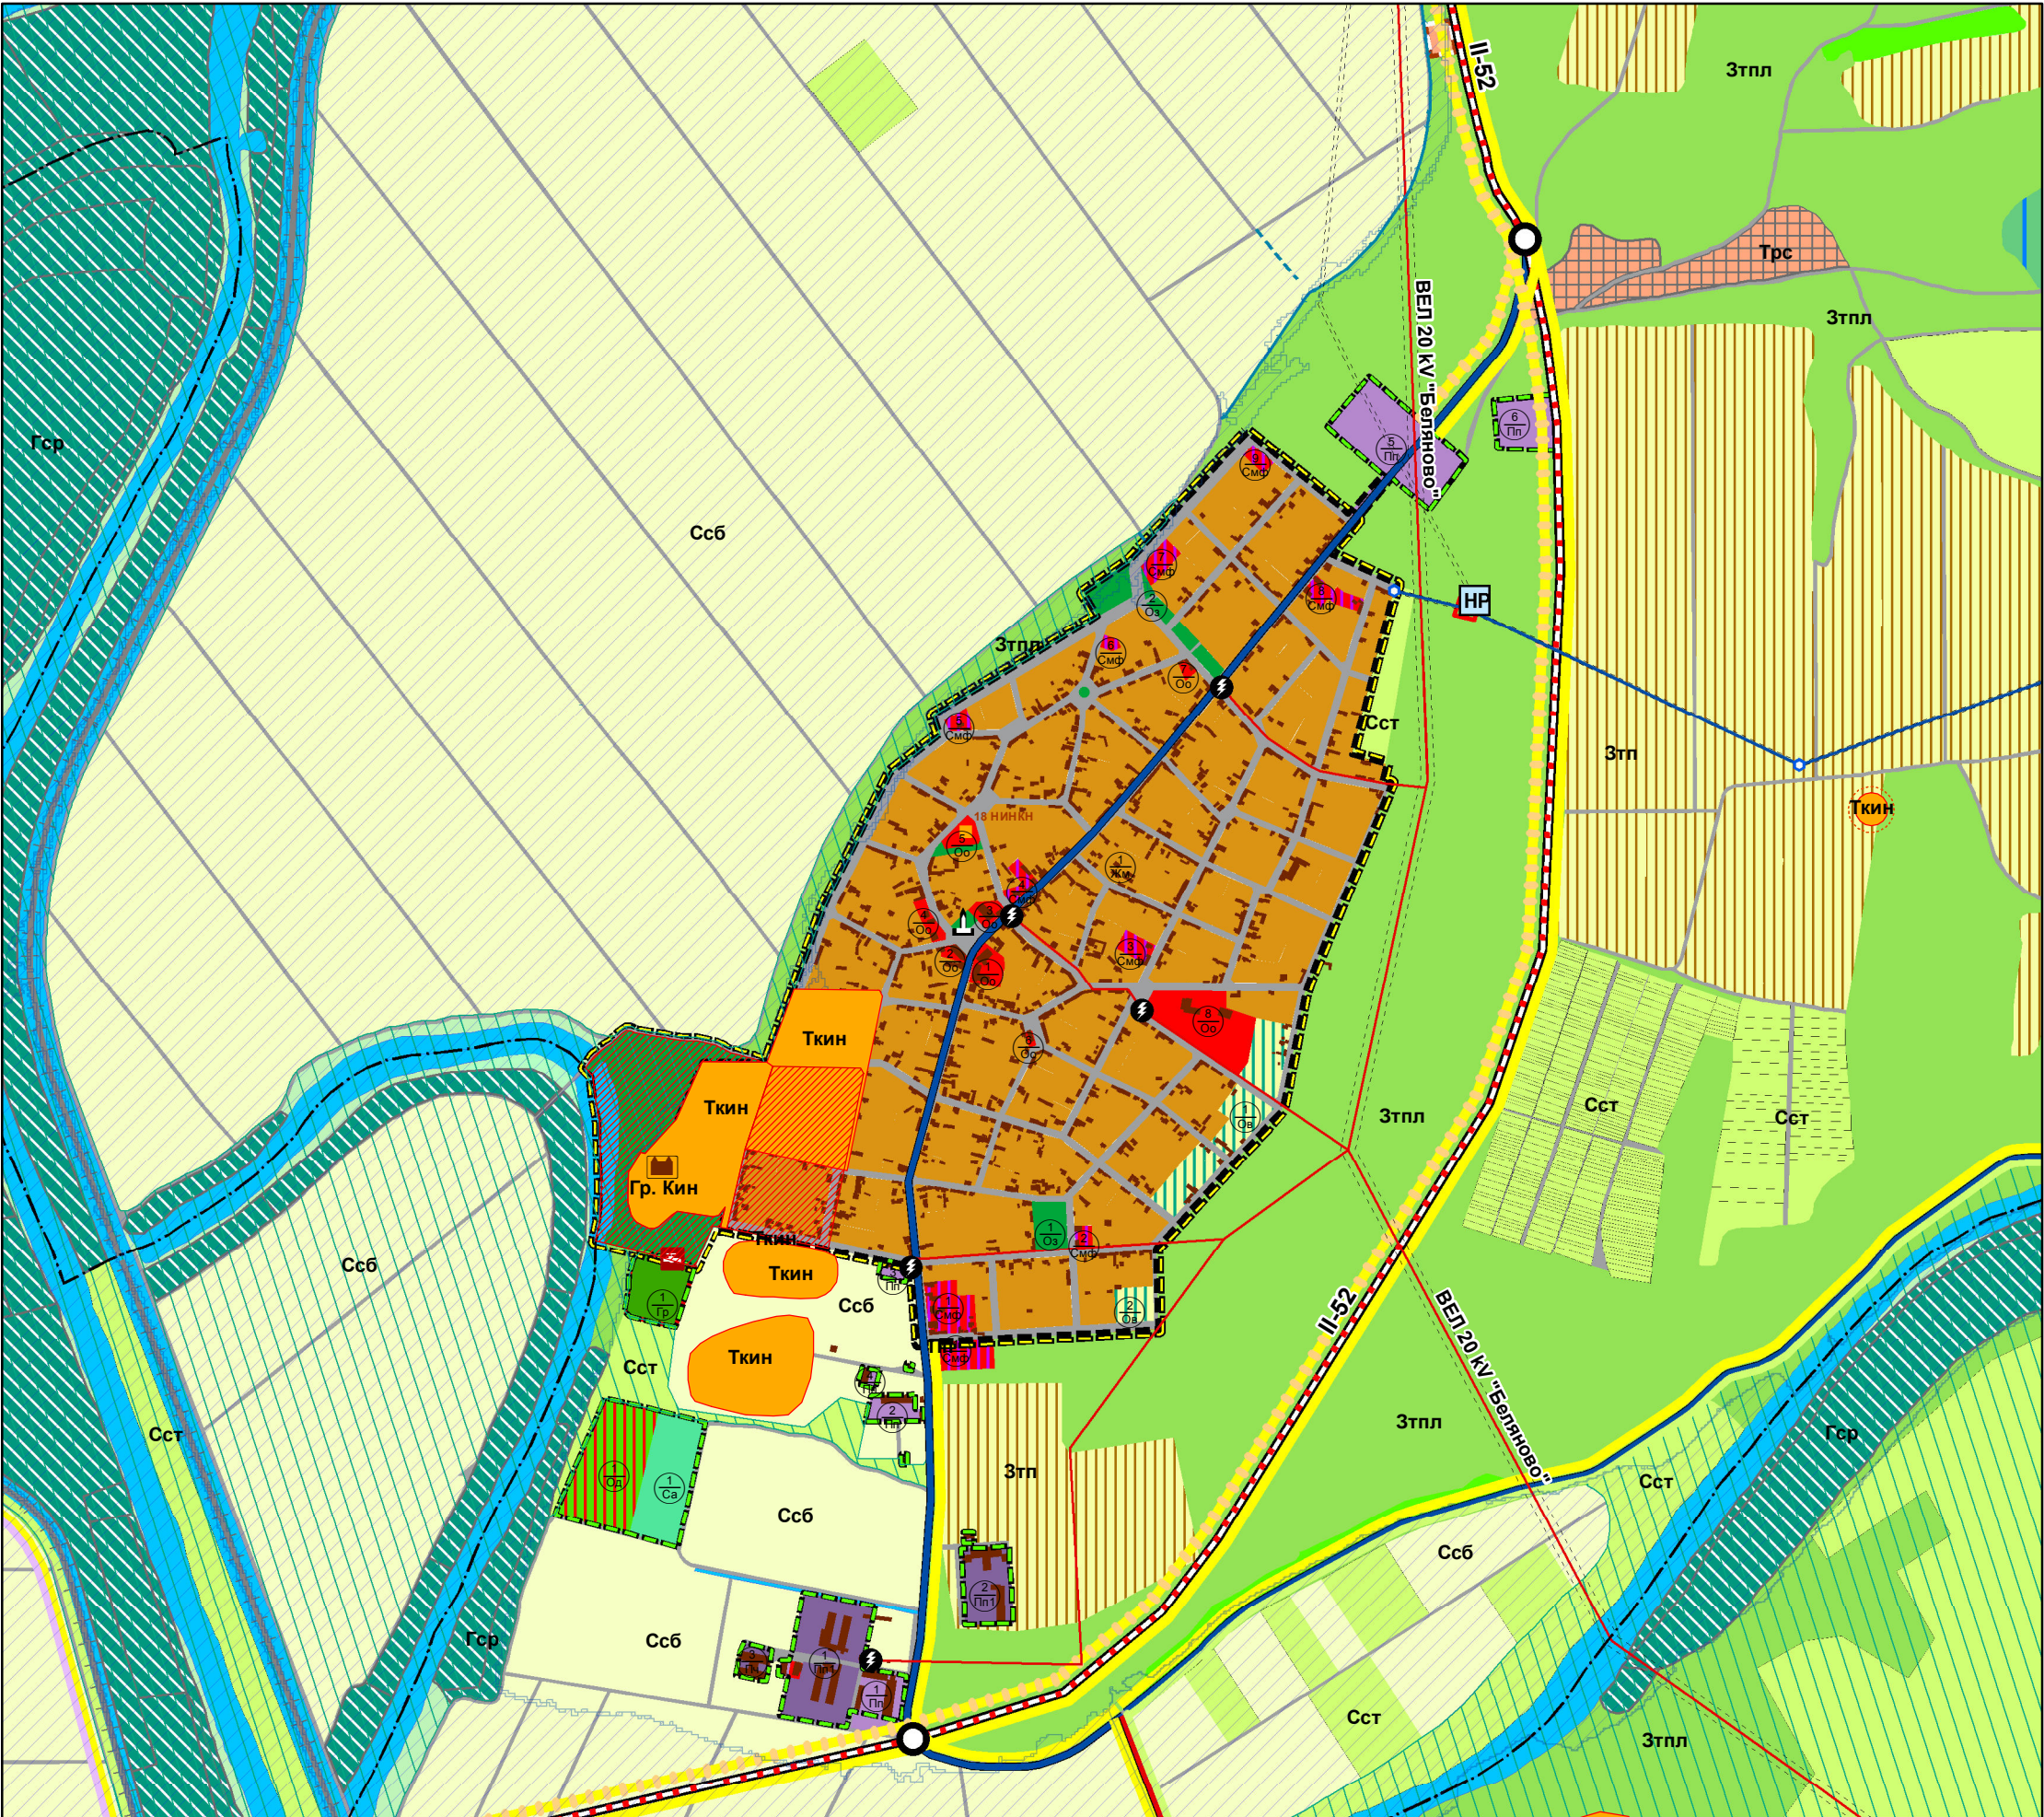

Легенда

- Гр. Кин - Територия на групов културна ценност
- Паметник
- Историческо място
- Войнишки паметник
- Съществуващи единични културни ценности
- Нови единични културни ценности
- Археологически НКЦ
- Охранителна зона на археологически НКЦ
- Територия на зона за археологическо наблюдение
- Нова селищна граница
- Съществуваща селищна граница
- Урбанизирани територии
- Граница на община
- Граница на землище
- Водоснабдителна система
- Водоснабдителна помпена станция
- Напорен резервоар
- Черпателен резервоар
- Водоземане от повърхностни води
- Водоземане от подземни води
- Каптаж
- Сондаж
- Кладенец
- Стари каменни чешми
- Обществена чешма
- Шахта
- Изравнител
- Водопровод
- Граница на сервитут
- Канал
- Отоводнителен канал
- Подземен канал
- Дига
- Трафопост
- Електропровод 110 kV
- Електропровод 20 kV
- Електропровод ниско напрежение
- Граница на сервитут
- Далекосъобщителни проводи
- Телефонна и интернет линия - проектна
- Пътна мрежа
- Републиканска пътна мрежа
- Общинска пътна мрежа
- Проектни пътища
- Велоалея
- Куптурен маршрут "Дунавски път"
- Международен велосипеден маршрут "ЕвроВело 6"
- Пешеходна алея
- Конна алея
- Район на заливане с период на повторение 20 г.
- Зони по НАТУРА 2000 - местообитания
- Зони по НАТУРА 2000 - птици
- Защитени територии по ЗЗТ
- Санитарно-охранителни зони пося I
- Санитарно-охранителни зони пося II
- Санитарно-охранителни зони пося III
- Стрели
- Устройствени зони
- Жи - Жилищна зона с преобладаващо малкоетажно застрояване
- Оо - Зона за обществено - обслужващи дейности
- Смф - Смесена многофункционална зона
- Од - Рекреационна зона със специален режим - къмпинг
- Ок - Рекреационна зона за курортни дейности
- Ов - Вилна зона
- Пп - Територии с предимно производствени дейности
- Пп1 - Територии за животновъдни комплекси
- Оз - Терени на градски скверове, градини и озеленяване
- Зсп - Парк със специално предназначение - мемориал
- Са - Терени за спорт и атракции
- Зп - Нови територии за запасаване
- Сст - Зона за трайни насаждения, овощни градини и др.
- Ссб - Земеделски територии без промяна предназначение
- Зтп - Земеделски територии с допустима промяна предназначение
- Пасища и ливади
- Необработваеми земи
- Ти - Техническа инфраструктура
- Тти - Терени за транспортна инфраструктура
- Водни площи
- Рибарник
- Терени за рекултивирание
- Концесионни площи
- Гр - Съществуващи гробищни паркове
- Гробищен парк проектен
- Терени за обезвреждане (загробване на животински отпадъци)
- Гробищни паркове
- Горски територии
- Зелена зона
- Гори със стопанско предназначение
- Горски защитни ивици
- Горски поляни
- Горски път
- Вододайна зона

№	Вид територия	ОУП Диагноза, действащ ЗРП		ОУП Окончателен проект	
		брой имоти	площ /ха/	брой имоти	площ /ха/
	В границите на населените места				
1	Територии с жилищни функции	526	69.58	494	63.36
2	Територии за обществено обслужващи функции	8	2.20	27	5.94
3	Територии с производствени и складови дейности	0	0.00	0	0.00
4	Рекреационни дейности, вилни зони	0	0.00	17	4.17
5	Спорт и атракции	0	0.00	0	0.00
6	Озеленяване паркове, градини, скверове	8	0.72	10	4.69
7	Улици и площи	10	19.52	10	19.05
8	Други в рег. граници		0.00		0.00
	Общо - площ на населеното място		92.02		95.84
	Извън границите на населените места				
9	Територии с жилищни функции	0	0.00	0	0.00
10	Територии за обществено обслужващи функции	2	1.96	2	0.52
11	Територии с производствени и складови дейности	17	5.23	20	7.49
12	Територии за земеделски труд и отдиш	0	0.00	0	0.00
13	Рекреационни дейности, вилни зони	0	0.00	0	0.00
14	Спорт и атракции	1	3.62	1	1.54
15	Озеленяване паркове, градини, скверове	0	0.00	0	0.00
16	Гробищни паркове	1	0.92	1	0.92

Координатна система
БГС 2005



0 55 110 220 м

Екип Фрибул ООД	Ръководител екип	Подпис
арх. Юлия Н. Железова	Урбанист	
арх. Живко С. Железов	ГИС	
Георги С. Янев	Икономика	
гл. ас. д-р Ана Ж. Господинова	Социолог	
ас. Деница П. Йорданова	Трансп. Инфраструктура	
инж. Петър Г. Манолов	Водоснаб. и Канализация	
инж. Ангелия Н. Вълчева	Електро	
инж. Иван А. Иванов	Телекомуникации	
инж. Йовелия Д. Цонева	Биологически науки	
Р-л ЕО Красимир Куров	Зелена система	
ланд. арх. Жека Георгиева	Земна основа, геология	
Светла Димитрова		