


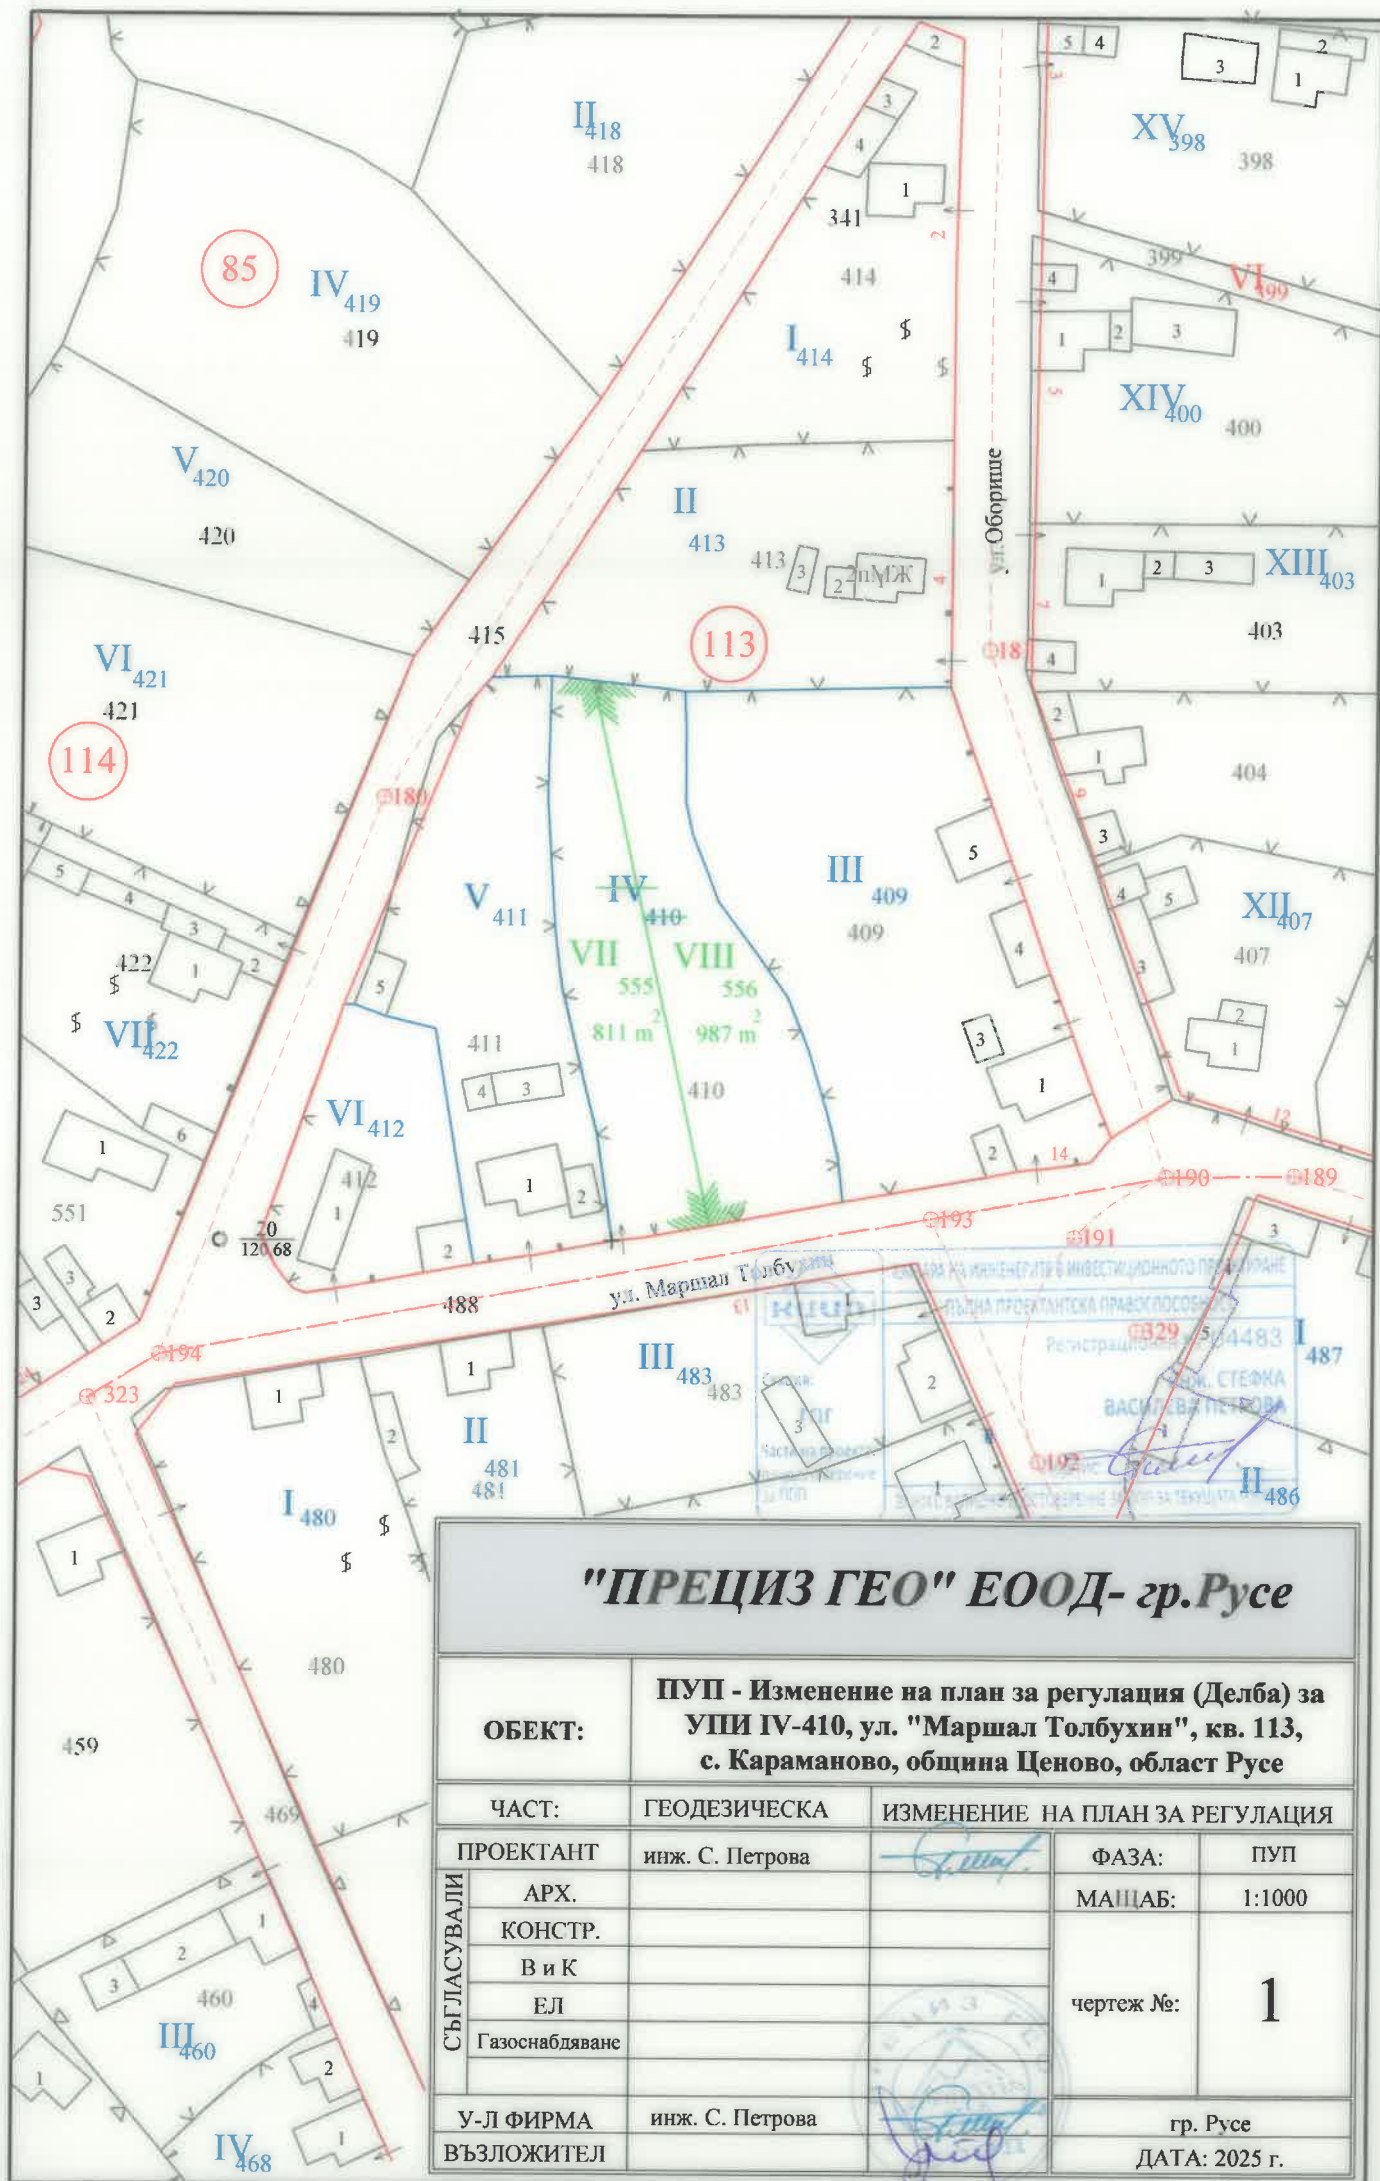

"ПРЕЦИЗ ГЕО" ЕООД- гр. Русе

ОБЕКТ:		ПУП - Изменение на план за регулация (Делба) за УПИ IV-410, ул. "Маршал Толбухин", кв. 113, с. Караманово, община Ценово, област Русе		
ЧАСТ:		ГЕОДЕЗИЧЕСКА	ИЗМЕНЕНИЕ НА ПЛАН ЗА РЕГУЛАЦИЯ	
СЪГЛАСУВАЛИ	ПРОЕКТАНТ	инж. С. Петрова	ФАЗА:	ПУП
	АРХ.		МАЩАБ:	1:1000
	КОНСТР.		чертеж №: 1	
	В и К			
	ЕЛ			
Газоснабдяване				
У-Л ФИРМА		инж. С. Петрова	гр. Русе	
ВЪЗЛОЖИТЕЛ			ДАТА: 2025 г.	