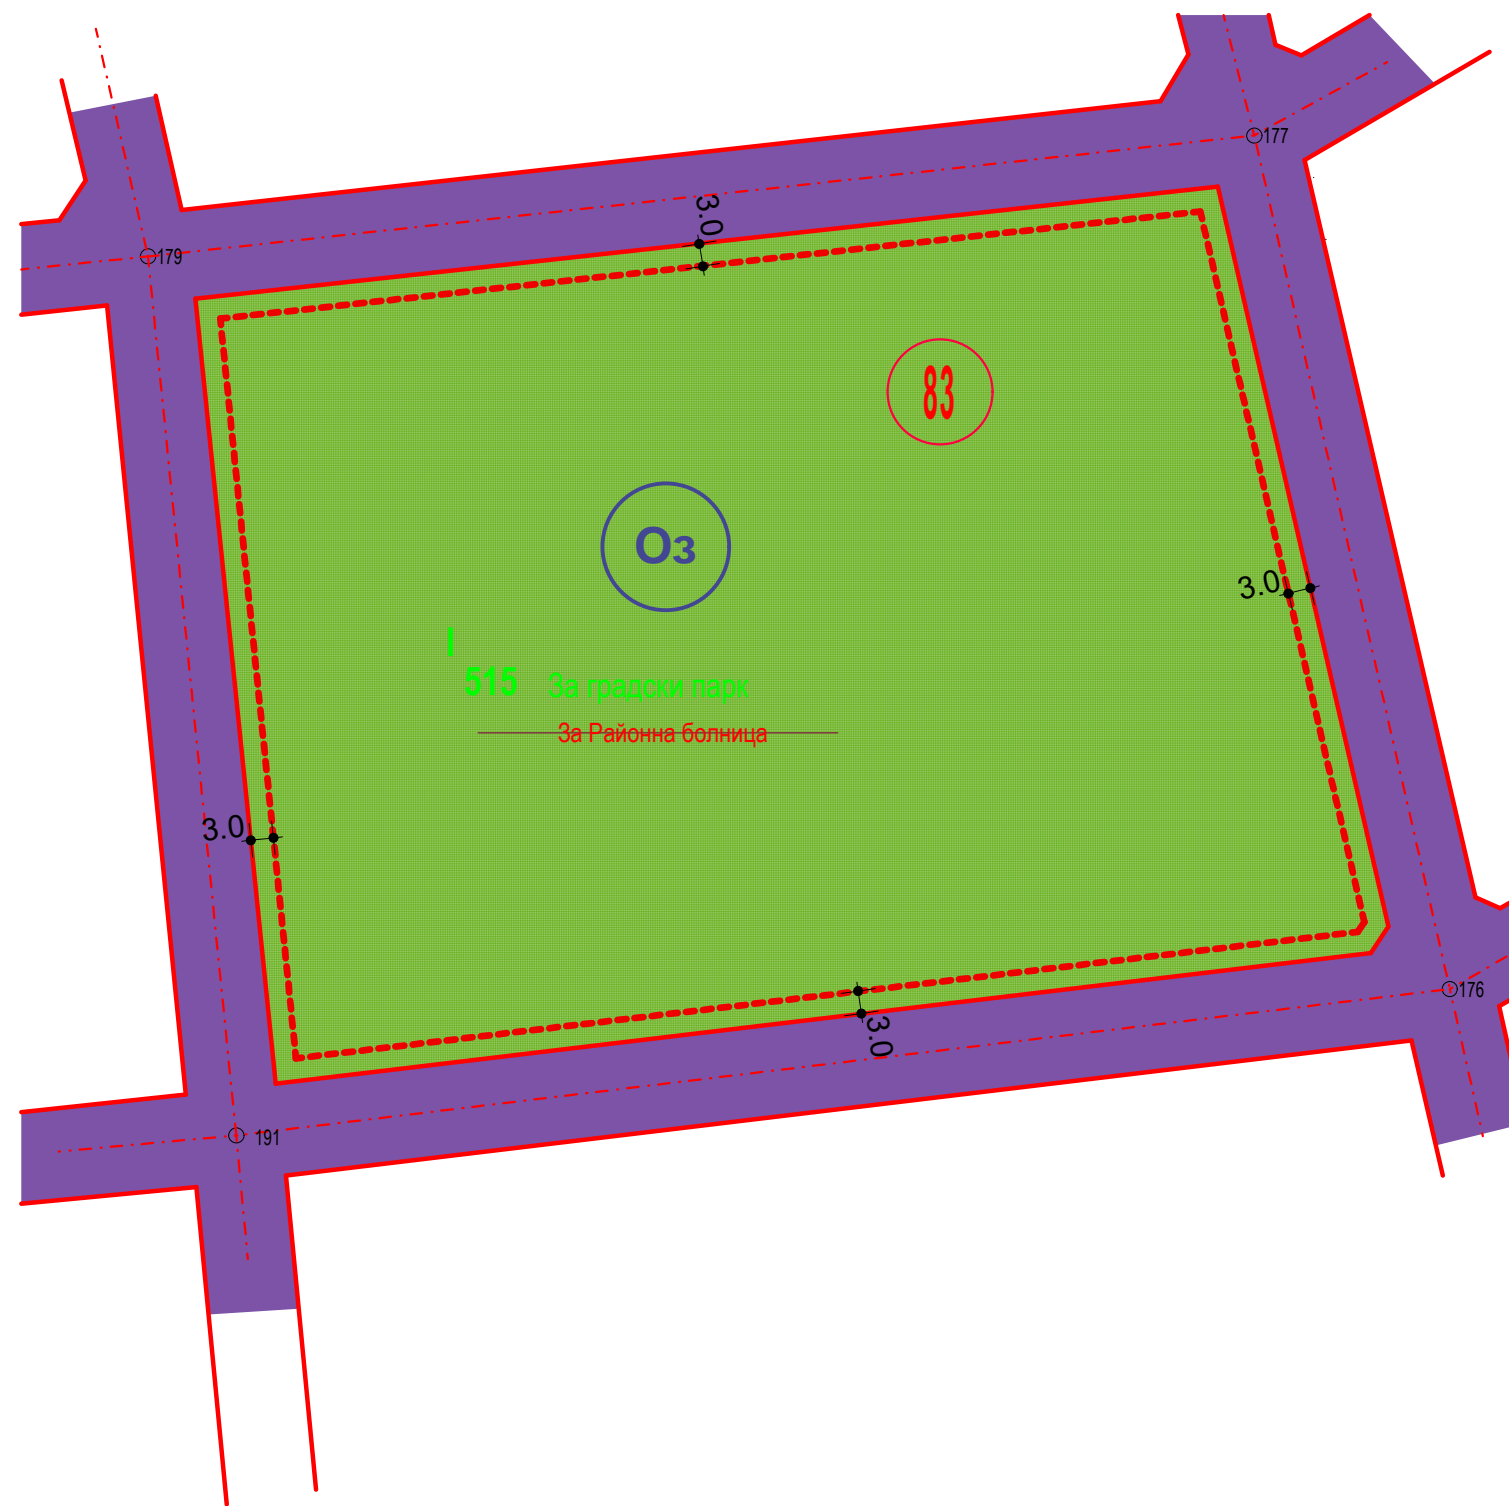


[illegible]

	ОГРАНИЧИТЕЛНИ ЛИНИИ НА ЗАСТРОЯВАНЕ СЪГЛАСНО ДОПУСКАНЕ ЗА ИЗРАБОТВАНЕ НА ПУП СЪС ЗАПОВЕД №РД-11-161/03.11.2023 г.
	УСТРОЙСТВЕНА ЗОНА ЗА ГРАДСКИ СКВЕРОВЕ, ПАРКОВЕ и ГРАДИНИ
	ВТОРОСТЕПЕННА УЛИЧНА МРЕЖА
	УЛИЧНА РЕГУЛАЦ. ЛИНИЯ
	СТРАНИЧНА РЕГУЛАЦ. ЛИНИЯ

ОБЕКТ		ПУП - ИПР и ПЗ за УПИ " За районна болница " , кв.83, с. Новград, общ. Ценово, обл. Русе			Черт.№ 02/02
ЧЕРТЕЖ		ПУП-ИПР и ПЗ			
Възложител				ОБЩИНА ЦЕНОВО	Част: ГРАД.
Проектанти:		арх. Ч. Черников		Фаза: ПУП	
Съг.	ВиК	инж. А. Николова		Мащаб: 1:500	
	Ел	инж. И. Лазаров		Русе	2024
	Геод.	инж. Д. Димитров		Лист	А3
	УПРАВИТЕЛ: ИНЖ. СТОИМЕН СТОЯНОВ			ПОПУЛСУ ЕООД, гр. РУСЕ	