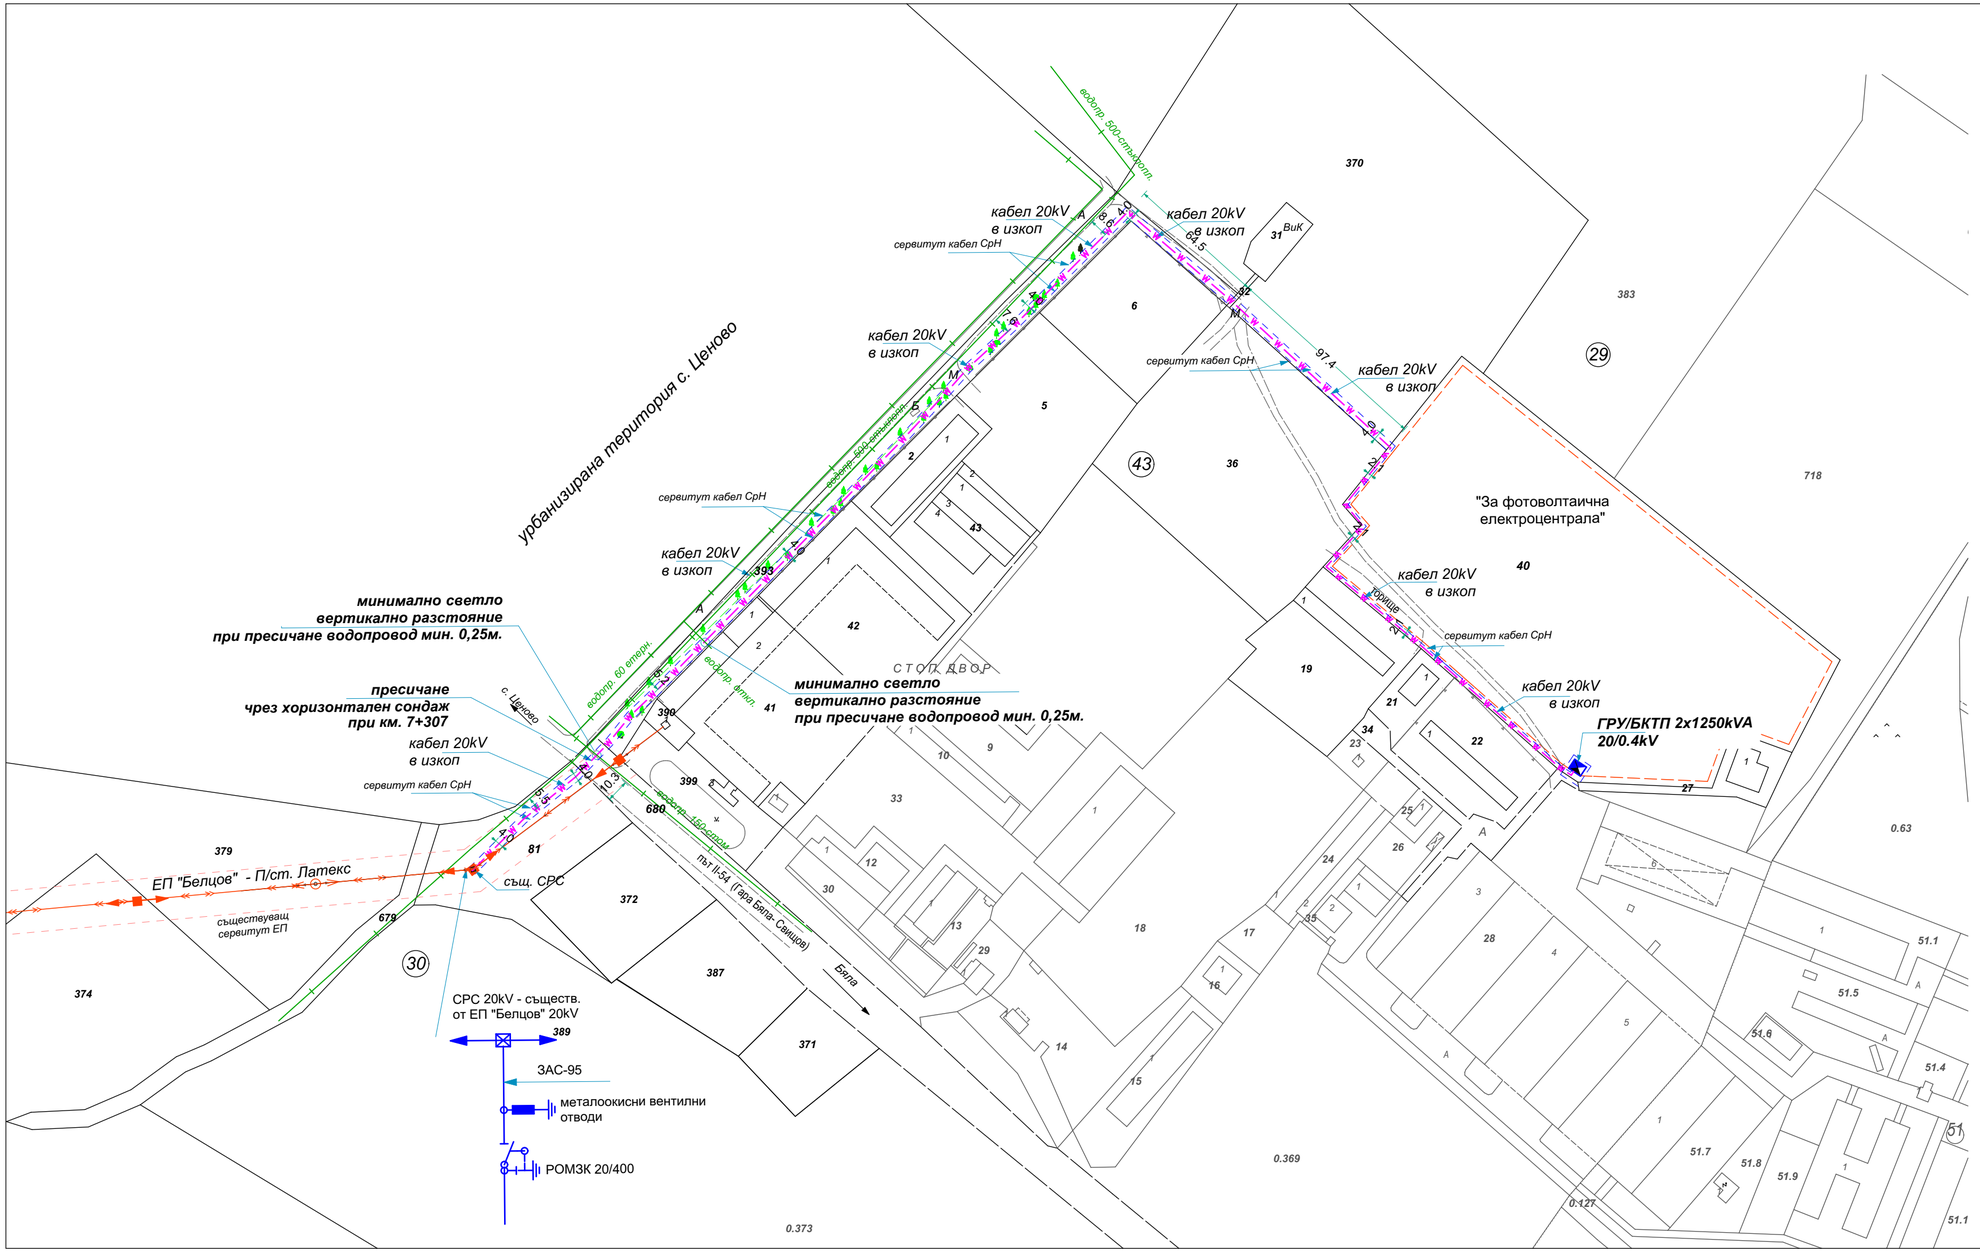

ПЕТРА 2004 ЕООД

гр. Велико Търново; ул. „Георги Бакалов" №8, ех.Д, ет.1
тел./факс 062/538 204; e-mail: mirol@abv.bg
Сертификат ISO 9001:2015

Обект: ПУП - план за застрояване за приемане на ново конкретно предназначение на ПИ 78361.43.40 "за фотоволтаична електрическа централа", местност "Стопански двор", землище с. Ценово, Община Ценово, Област Русе

Част: План схема електроснабдяване

Фаза: Окончателен проект

Проектант: инж. П. Петърчев

Чертеж: Ситуационен план ел. мрежи

Лист: №1

Мащаб: 1:2000

Дата: 10.2023г.

Възложител:.....
"СЪНИ ЛЕНД 003" ЕООД