



ПОДРОБЕН УСТРОЙСТВЕН ПЛАН - ПЛАН ЗА ЗАСТРОЯВАНЕ

„Изграждане на Пречиствателна станция за отпадъчни води ПСОВ с. Ценово в ПИ 78361.28.724, заедно с довеждащ път, довеждащ водопровод

Извадка от КК на с. Ценово, област Русе одобрена със Заповед за одобрение на ККРР № РД-18-555/14.08.2019 г. на ИЗПЪЛНИТЕЛЕН ДИРЕКТОР НА АГКК

и заустващ колектор“

ПЛАН за ЗАСТРОЯВАНЕ

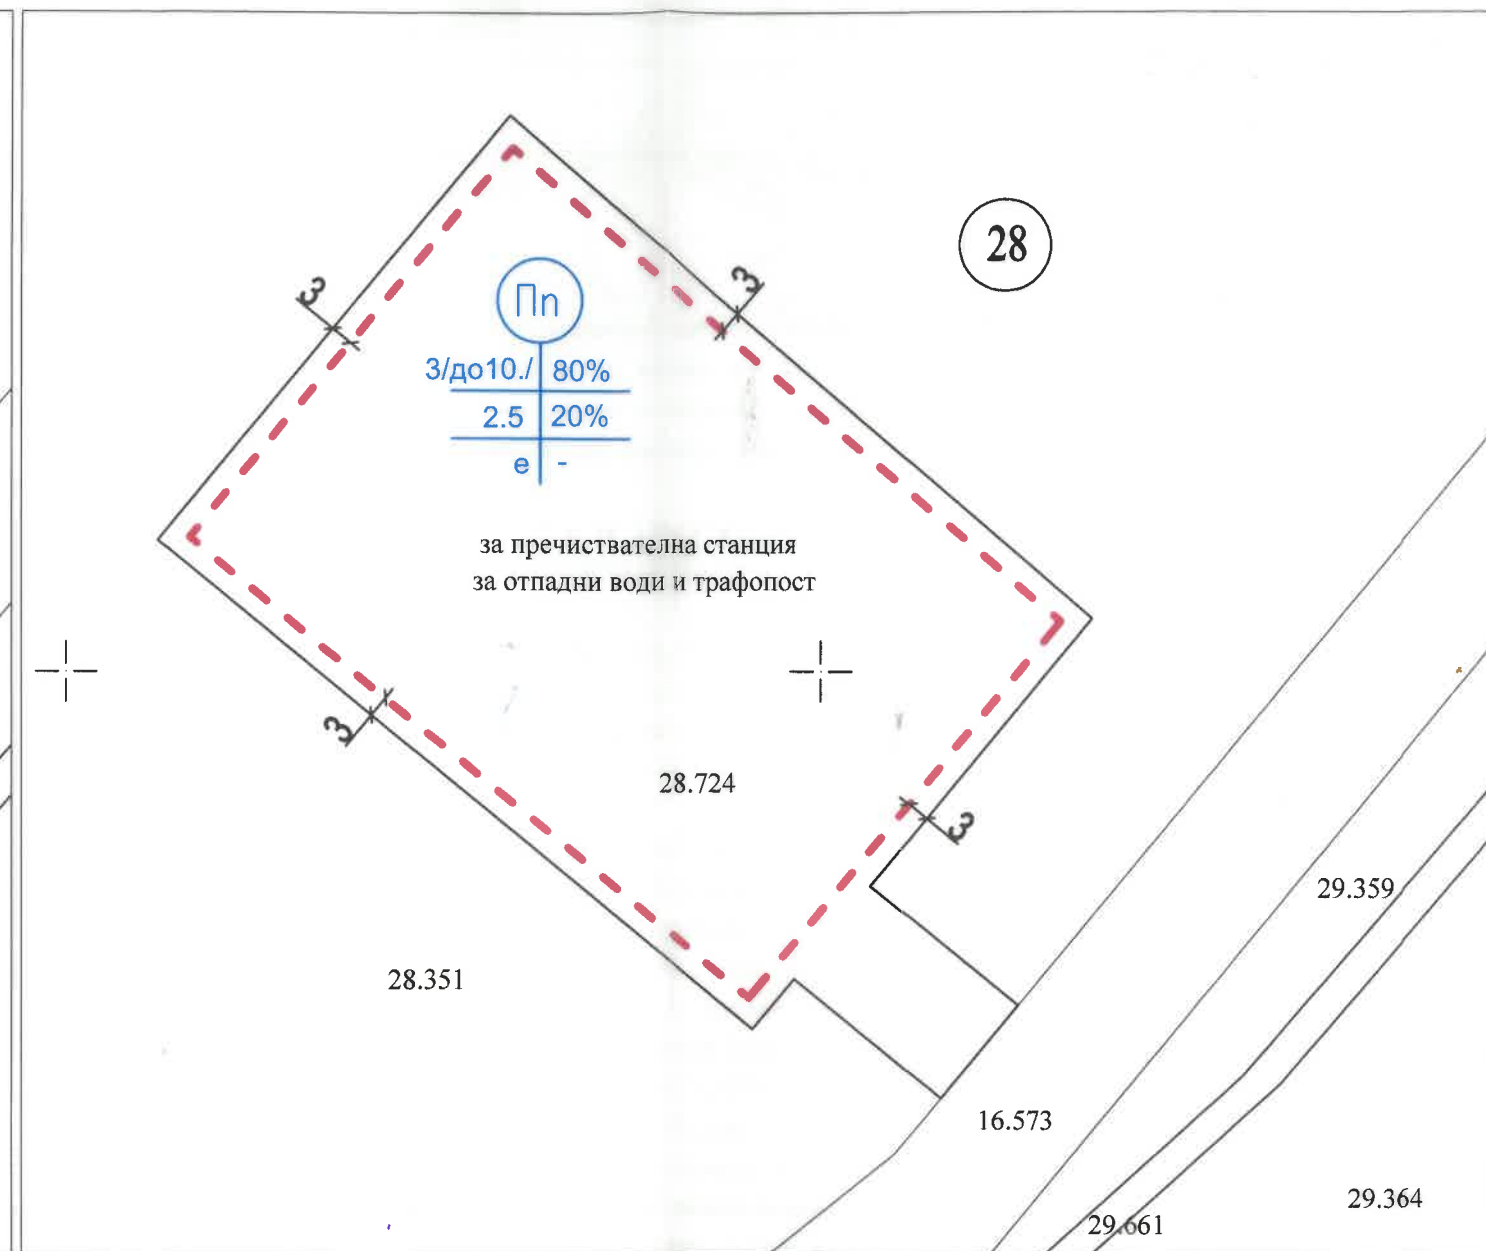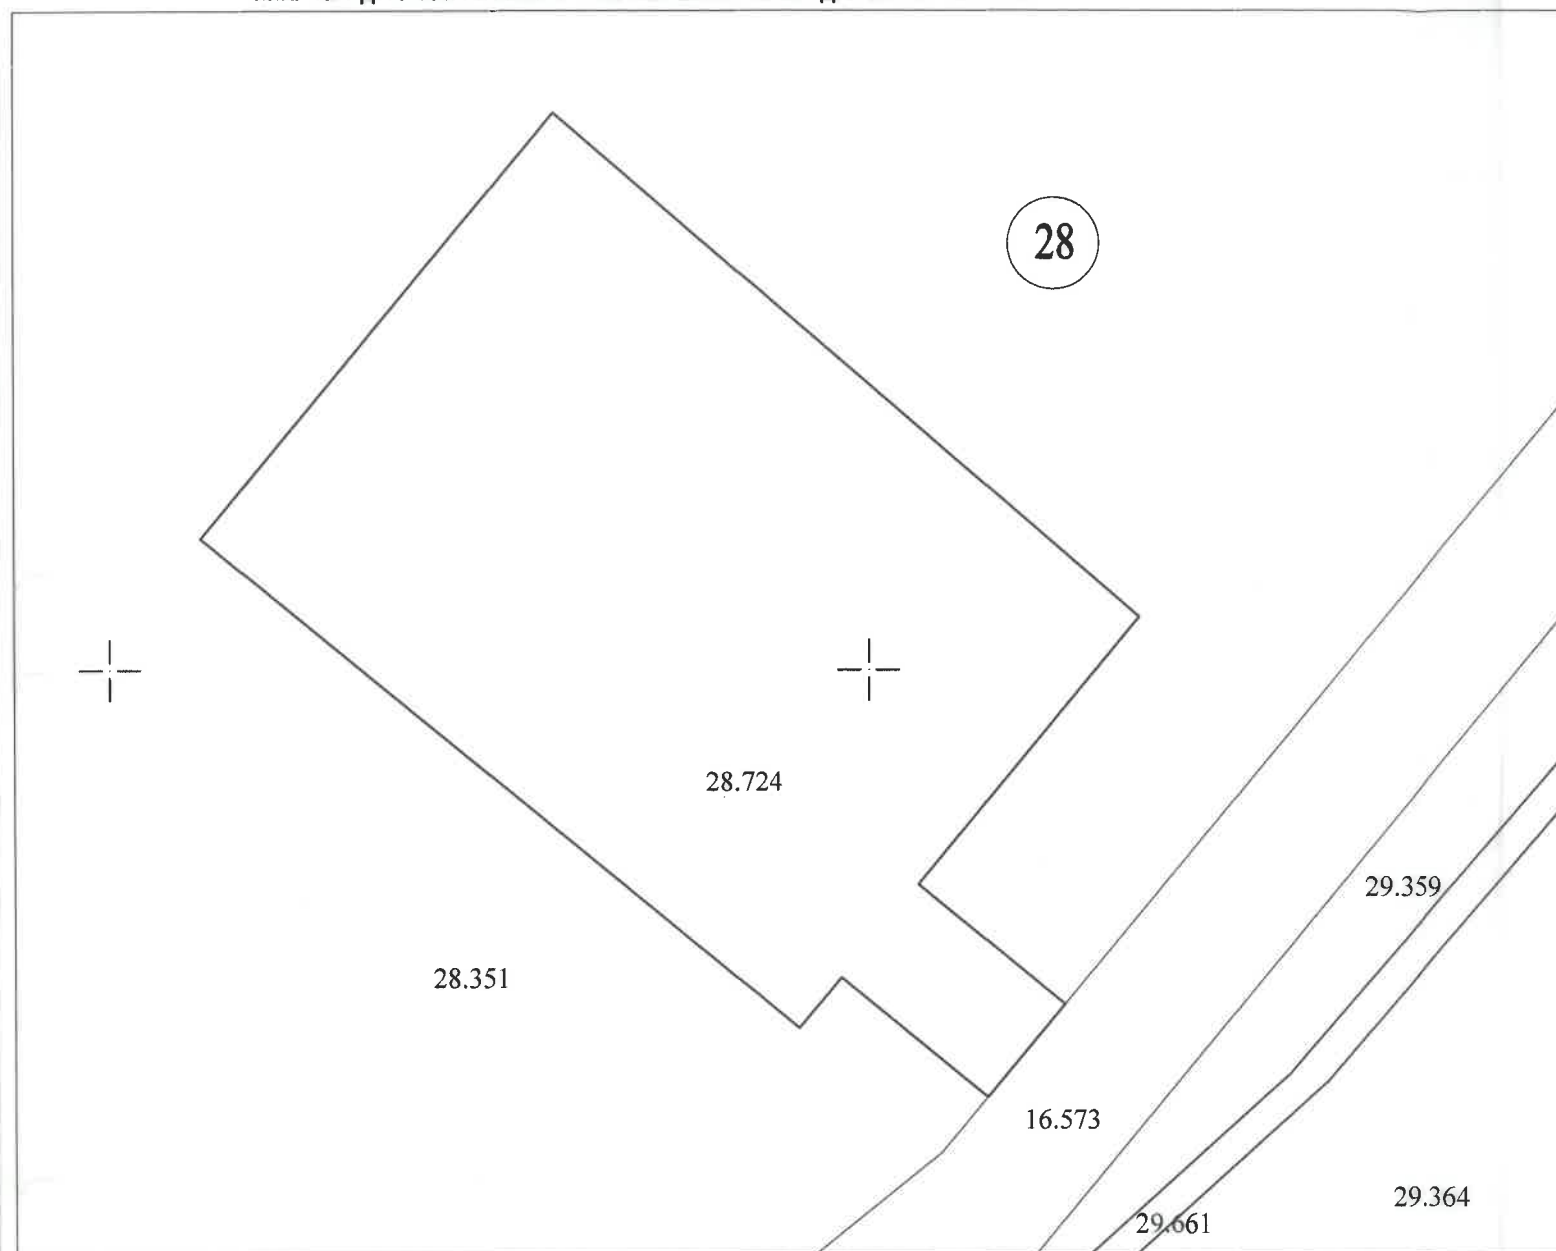

Номер на квартал	Номер на поземлен имот и/или урегулиран поземлен имот	Устройствена зона	Поземлен имот с установено предназначение	Височина в м (етажност)			Градоустройствени параметри				Начин на застрояване		
				Задължителна	Максимална	"от"-"до"	Плътност на застрояване	К инт.	Минимална озеленена площ	Свободно-е	Свързано с два имота - Д	Свързано - с	Забележки
1.	2.	3.	4.	5.	6.	7.	8.	9.	10.	11.	12.	13.	14.
28	724	Пп	за ПСОВ и траф.		<10	3-10	80%	2.5	20%	•			



За смет на Община Ценово
Ваня Игнатова
(смет. Зап. № 065/11.03.2024г.)

МИНИСТЕРСТВО НА ЗДРАВЕОПАЗВАНЕТО
РЕГИОНАЛНА ЗДРАВНА ИНСПЕКЦИЯ
РУСЕ

СЪГЛАСУВА
Русе 16.02.2023г.
Специалист:

ОБЕКТ НА ПЛАНИРАНЕ:	ПУП - ПЗ за Изграждане на Пречиствателна станция за отпадъчни води ПСОВ с. Ценово в ПИ 78361.28.724, заедно с довеждащ път, довеждащ водопровод и заустващ колектор“
ВЪЗЛОЖИТЕЛ:	ОБЩИНА ЦЕНОВО
МАЩАБ	М 1:1000
ЛИСТ / ВСИЧКО ЛИСТА	1 / 1
ФАЗА:	оконч.проект
ДАТА	август 2022г.
ПРОЕКТАНТ:	част Градоустройство