


- 37
- ЛЕГЕНДА:**
- ОГРАНИЧИТЕЛНИ ЛИНИИ НА ЗАСТРОЯВАНЕ
 - ЗОНА С УСТРОЙСТВЕН РЕЖИМ, ПРЕДИМНО ПРОИЗВОДСТВЕНА (Пп)
 - ОБСЛУЖВАЩИ УЛИЦИ

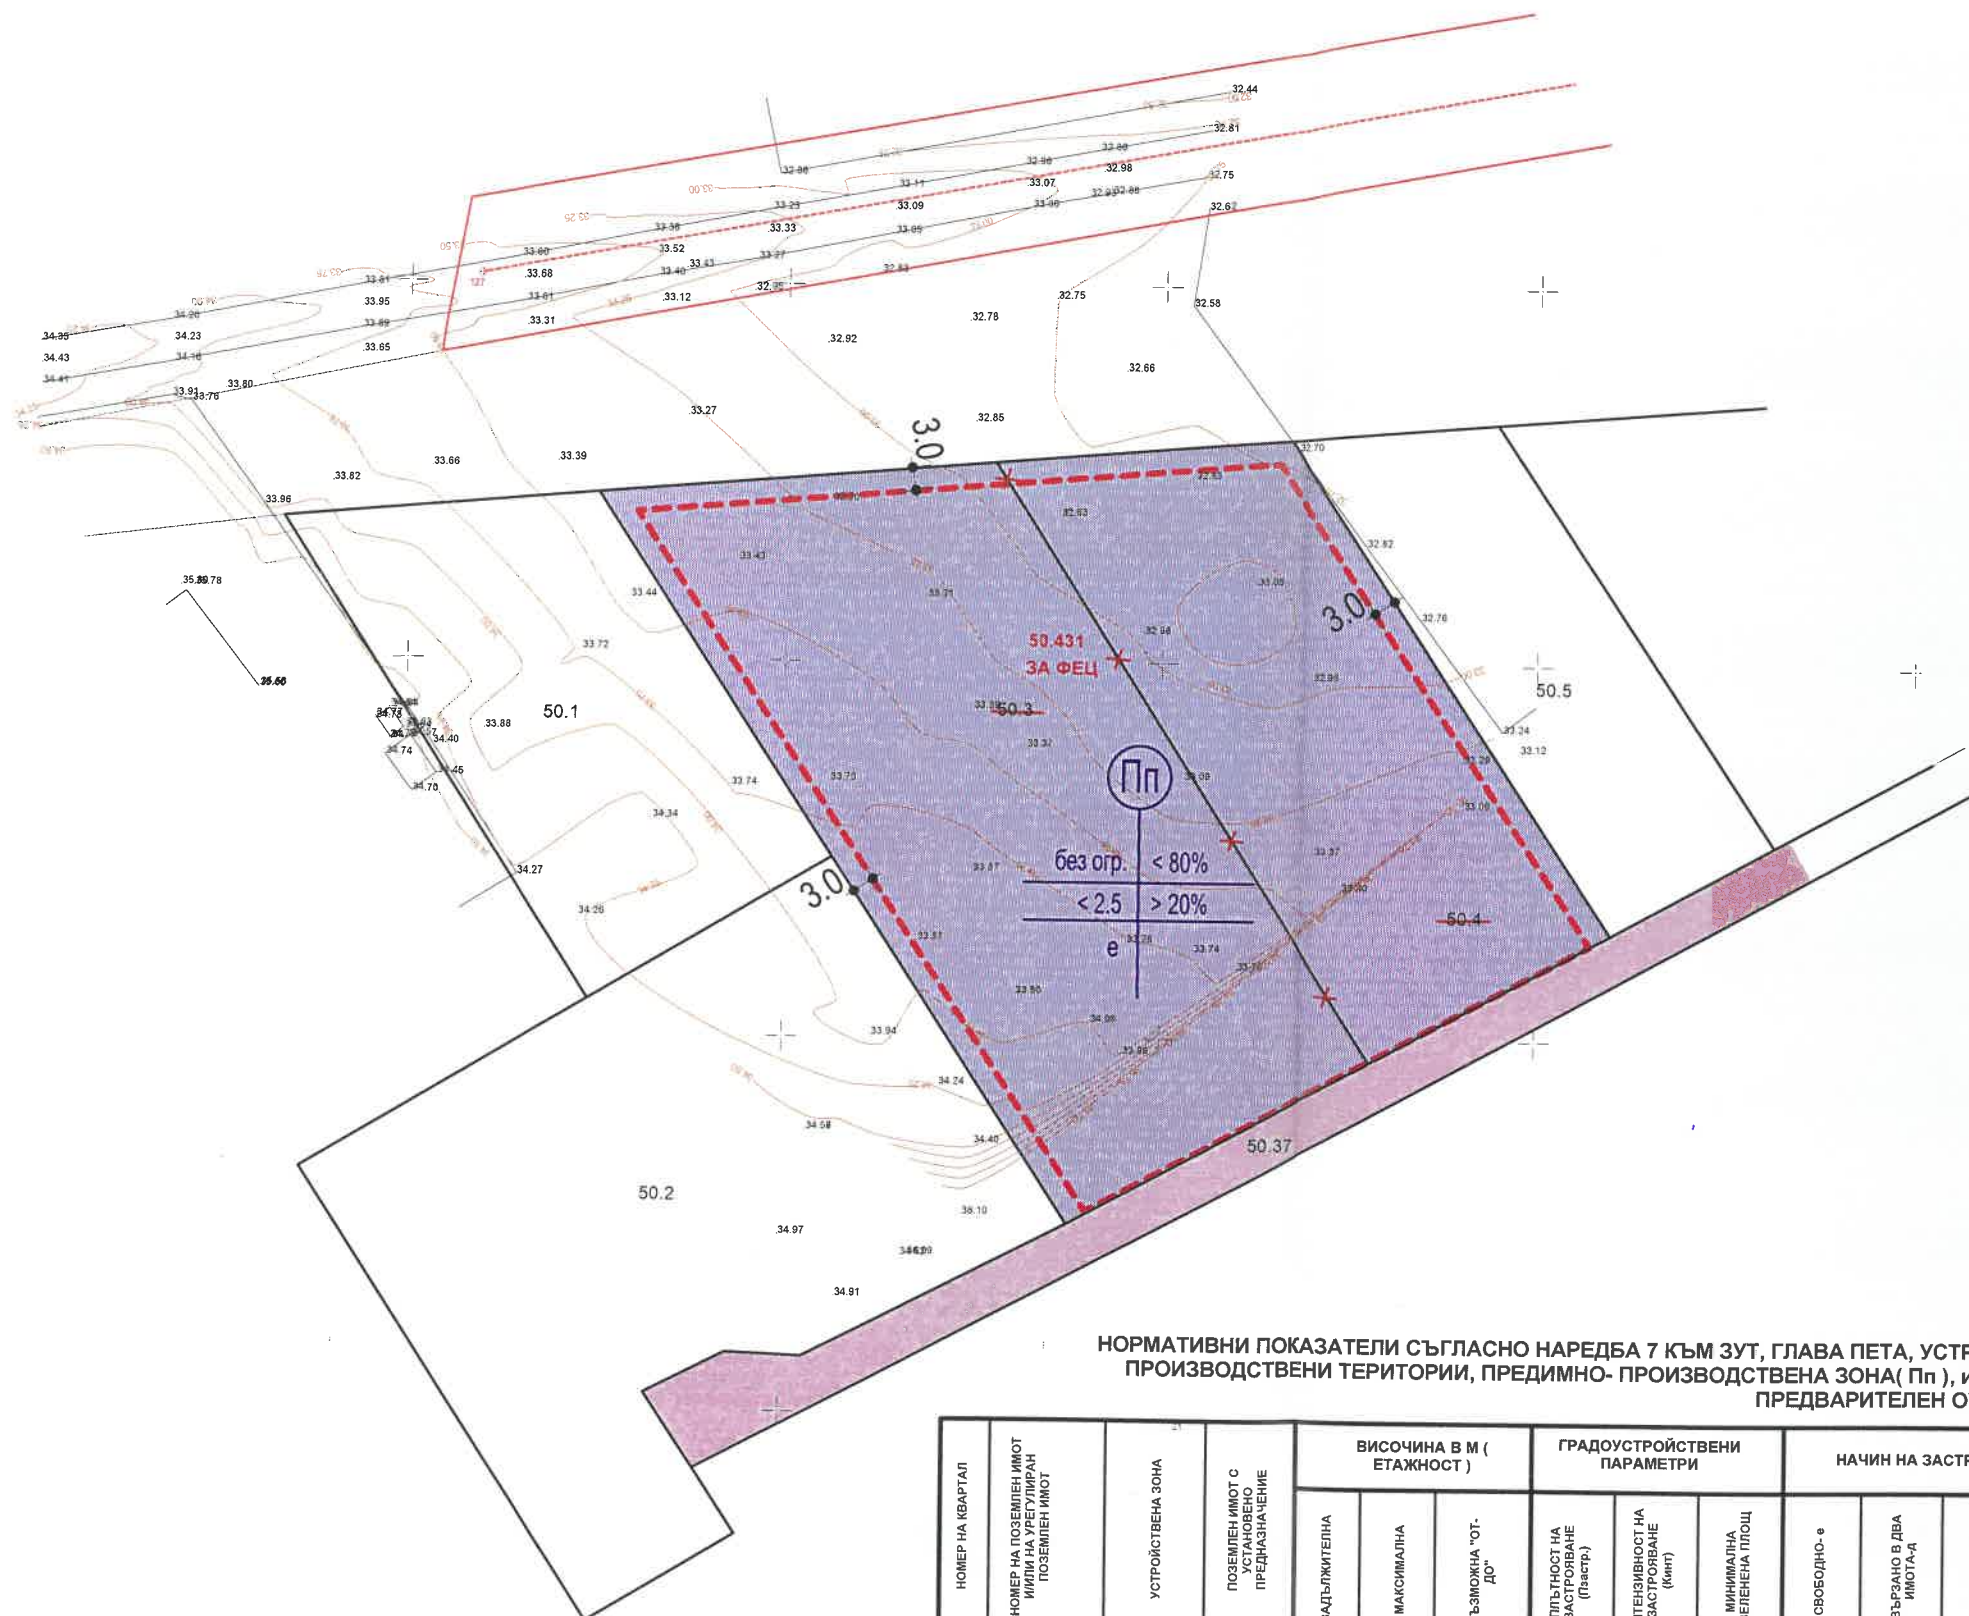

ПУП-ПЗ
за ПИ-50.3, ПИ-50.4,
с. ДОЛНА СТУДЕНА, общ. ЦЕНОВО

НОРМАТИВНИ ПОКАЗАТЕЛИ СЪГЛАСНО НАРЕДБА 7 КЪМ ЗУТ, ГЛАВА ПЕТА, УСТРОЙСТВО НА ПРОИЗВОДСТВЕНИ ТЕРИТОРИИ, ПРЕДИМНО- ПРОИЗВОДСТВЕНА ЗОНА(Пп), и СЪГЛАСНО ПРЕДВАРИТЕЛЕН ОУП- ЦЕНОВО

НОМЕР НА КВАРТАЛ	НОМЕР НА ПОЗЕМЛЕН ИМОТ ИЛИ НА РЕГУЛИРАНА ПОЗЕМЛЕН ИМОТ	УСТРОЙСТВЕНА ЗОНА	ПОЗЕМЛЕН ИМОТ С УСТАНОВЕНО ПРЕДНАЗНАЧЕНИЕ	ВИСОЧИНА В М (ЕТАЖНОСТ)			ГРАДОУСТРОЙСТВЕНИ ПАРАМЕТРИ			НАЧИН НА ЗАСТРОЯВАНЕ			
				ЗАДЪЛЖИТЕЛНА	МАКСИМАЛНА	ВЪЗМОЖНА "ОТ-ДО"	ПЛЪТНОСТ НА ЗАСТРОЯВАНЕ (Плостр.)	ИНТЕНЗИВНОСТ НА ЗАСТРОЯВАНЕ (инт)	МИНИМАЛНА ОЗЕЛЕНЕНА ПЛОЩ	СВОБОДНО-е	СВЪРЗАНО В ДВА ИМОТА-д	СВЪРЗАНО-с	ЗАБЕЛЕЖКА
1.	2.	3.	4.	5.	6.	7.	8.	9.	10.	11.	12.	13.	14.
●	НОВ ПИ-50.431	ПРЕДИМНО ПРОИЗВОДСТВЕНА ЗОНА (Пп)	ЗА ФЕЦ	●	БЕЗ ОТРАНИЧЕНИЕ		<80%	<2.5	>20%	да			

ВЪЗЛОЖИТЕЛ:	"КАЛИСТО СОЛАР" ЕООД, гр. РУСЕ		
ОБЕКТ:	ПУП-ПЗ за ПИ-50.3, ПИ-50.4, с. ДОЛНА СТУДЕНА, общ. ЦЕНОВО		
ПУП-ПЗ	ФАЗА ПУП		
ПРОЕКТАНТИ:	арх. Ч. Черников		
ЕЛЕКТРО	инж. Д. Димитров	ЧАСТ	ГРАДОУСТР
ВиК	инж. А. Николова	МАЩАБ	1:1000
ГЕОД.	инж. Н. Лазаров	ДАТА	07.2022
ГЕО- ЧОНОВ ООД, гр. РУСЕ	02		
УПРАВИТЕЛ:			