
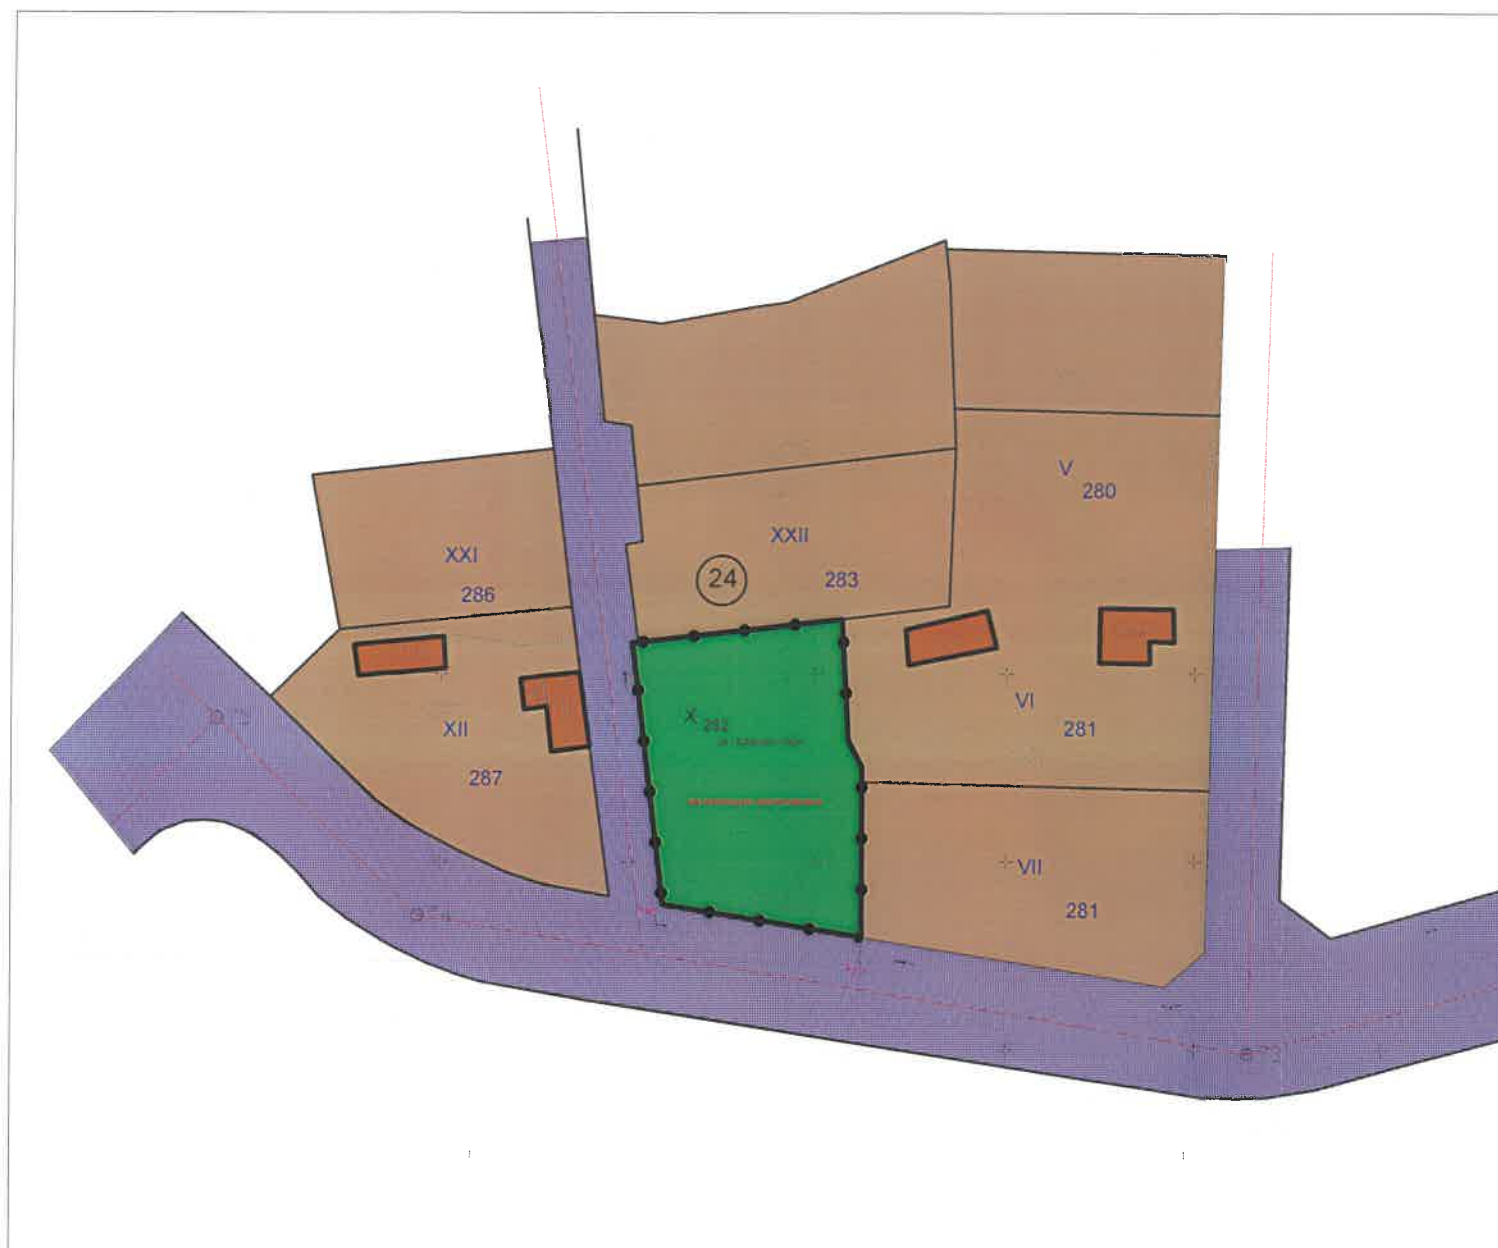


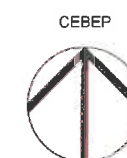

НОРМАТИВНИ ПОКАЗАТЕЛИ СЪГЛАСНО ОУП НА ОБЩИНА ЦЕНОВО И
НАРЕДБА №7, ГЛАВА СЕДМА, УСТРОЙСТВО НА ОЗЕЛЕНЕНИ ТЕРИТОРИИ, ЧЛ.30-ЧЛ.32

НОМЕР НА КВАРТАЛ	НОМЕР НА ПОЗЕМЛЕН ИМОТ ИЛИ НА УРЕГУЛИРАН ПОЗЕМЛЕН ИМОТ	УСТРОЙСТВЕНА ЗОНА	ПОЗЕМЛЕН ИМОТ С УСТРОЙСТВЕНО ПРЕДНАЗНАЧЕНИЕ	ВИСОЧИНА В М (ЕТАЖНОСТ)			ГРАДОУСТРОЙСТВЕНИ ПАРАМЕТРИ			НАЧИН НА ЗАСТРОЯВАНЕ			
				ЗАДЪЛЖИТЕЛНА	МАКСИМАЛНА	ВЪЗМОЖНА ОТ ДО	ПЪТНОСТ НА ЗАСТРОЯВАНЕ (пакет)	ИНТЕРВЪЛНОСТ НА ЗАСТРОЯВАНЕ (мнт)	МИНИМАЛНА ОЗЕЛЕНА ПЛОЩ	СВОБОДНО-Е	СВЪРЗАНО В ДВА ИМОТА-А	СВЪРЗАНО-С	ЗАБЕЛЕЖКА
1.	2.	3.	4.	5.	6.	7.	8.	9.	10.	11.	12.	13.	14.
24	УПИ Х-282 за озеленяване	УСТРОЙСТВЕНА ЗОНА ЗА ГРАДСКИ СКВЕРОВЕ, ПАРКОВЕ И ГРАДИНИ (Оз)	ЗА ГРАДСКИ ПАРК										

ЛЕГЕНДА:

-  УСТРОЙСТВЕНА ЗОНА ЗА ГРАДСКИ СКВЕРОВЕ, ПАРКОВЕ И ГРАДИНИ (Оз)
-  УСТРОЙСТВЕНА ЗОНА С ПРЕОБЛАДАВАЩО НИСКОЕТАЖНО ЗАСТРОЯВАНЕ (Жм)
-  ГРАНИЦА НА ПРОМЯНА НА РЕЖИМ И УСТРОЙСТВО И ЗАСТРОЯВАНЕ
-  ВТОРОСТЕПЕННА УЛИЧНА МРЕЖА



ЛИЦА ПРОЕКТА (С КАПРИТОСНОСТ):

арх. ЧЛАЗДАР
ХРИСТОВ ЧЕРНИКОВ
Рис. №: 03730

Дата: подпис:

ПУП-ИПЗ

ОБЕКТ	ПУП-ИПЗ за УПИ Х-282, кв. 24, с. Белцов, Община Ценово, комплексен проект на основание на чл. 150 от ЗУТ			Черт. №
ЧЕРТЕЖ	ПУП-ИПЗ			02/02
Възложител	ОБЩИНА ЦЕНОВО			Част: ГРАД.
Проектанти:	арх. Ч. Черников			Фаза: ПУП
Геод.:	инж. Д. Димитров			Мащаб: 1:1 000
Съгл.				Русе 2025
УПРАВИТЕЛ: Йордан Данев			Лист АЗ	
			БУЛСТРОЙ ООД, гр. РУСЕ	