




Общинска администрация  
село Ценово

# ОБЩ УСТРОЙСТВЕН ПЛАН НА ОБЩИНА ЦЕНОВО



ОКОНЧАТЕЛЕН ПРОЕКТ  
ТРАНСПОРТНО - КОМУНИКАЦИОННА СХЕМА  
M 1:45 000

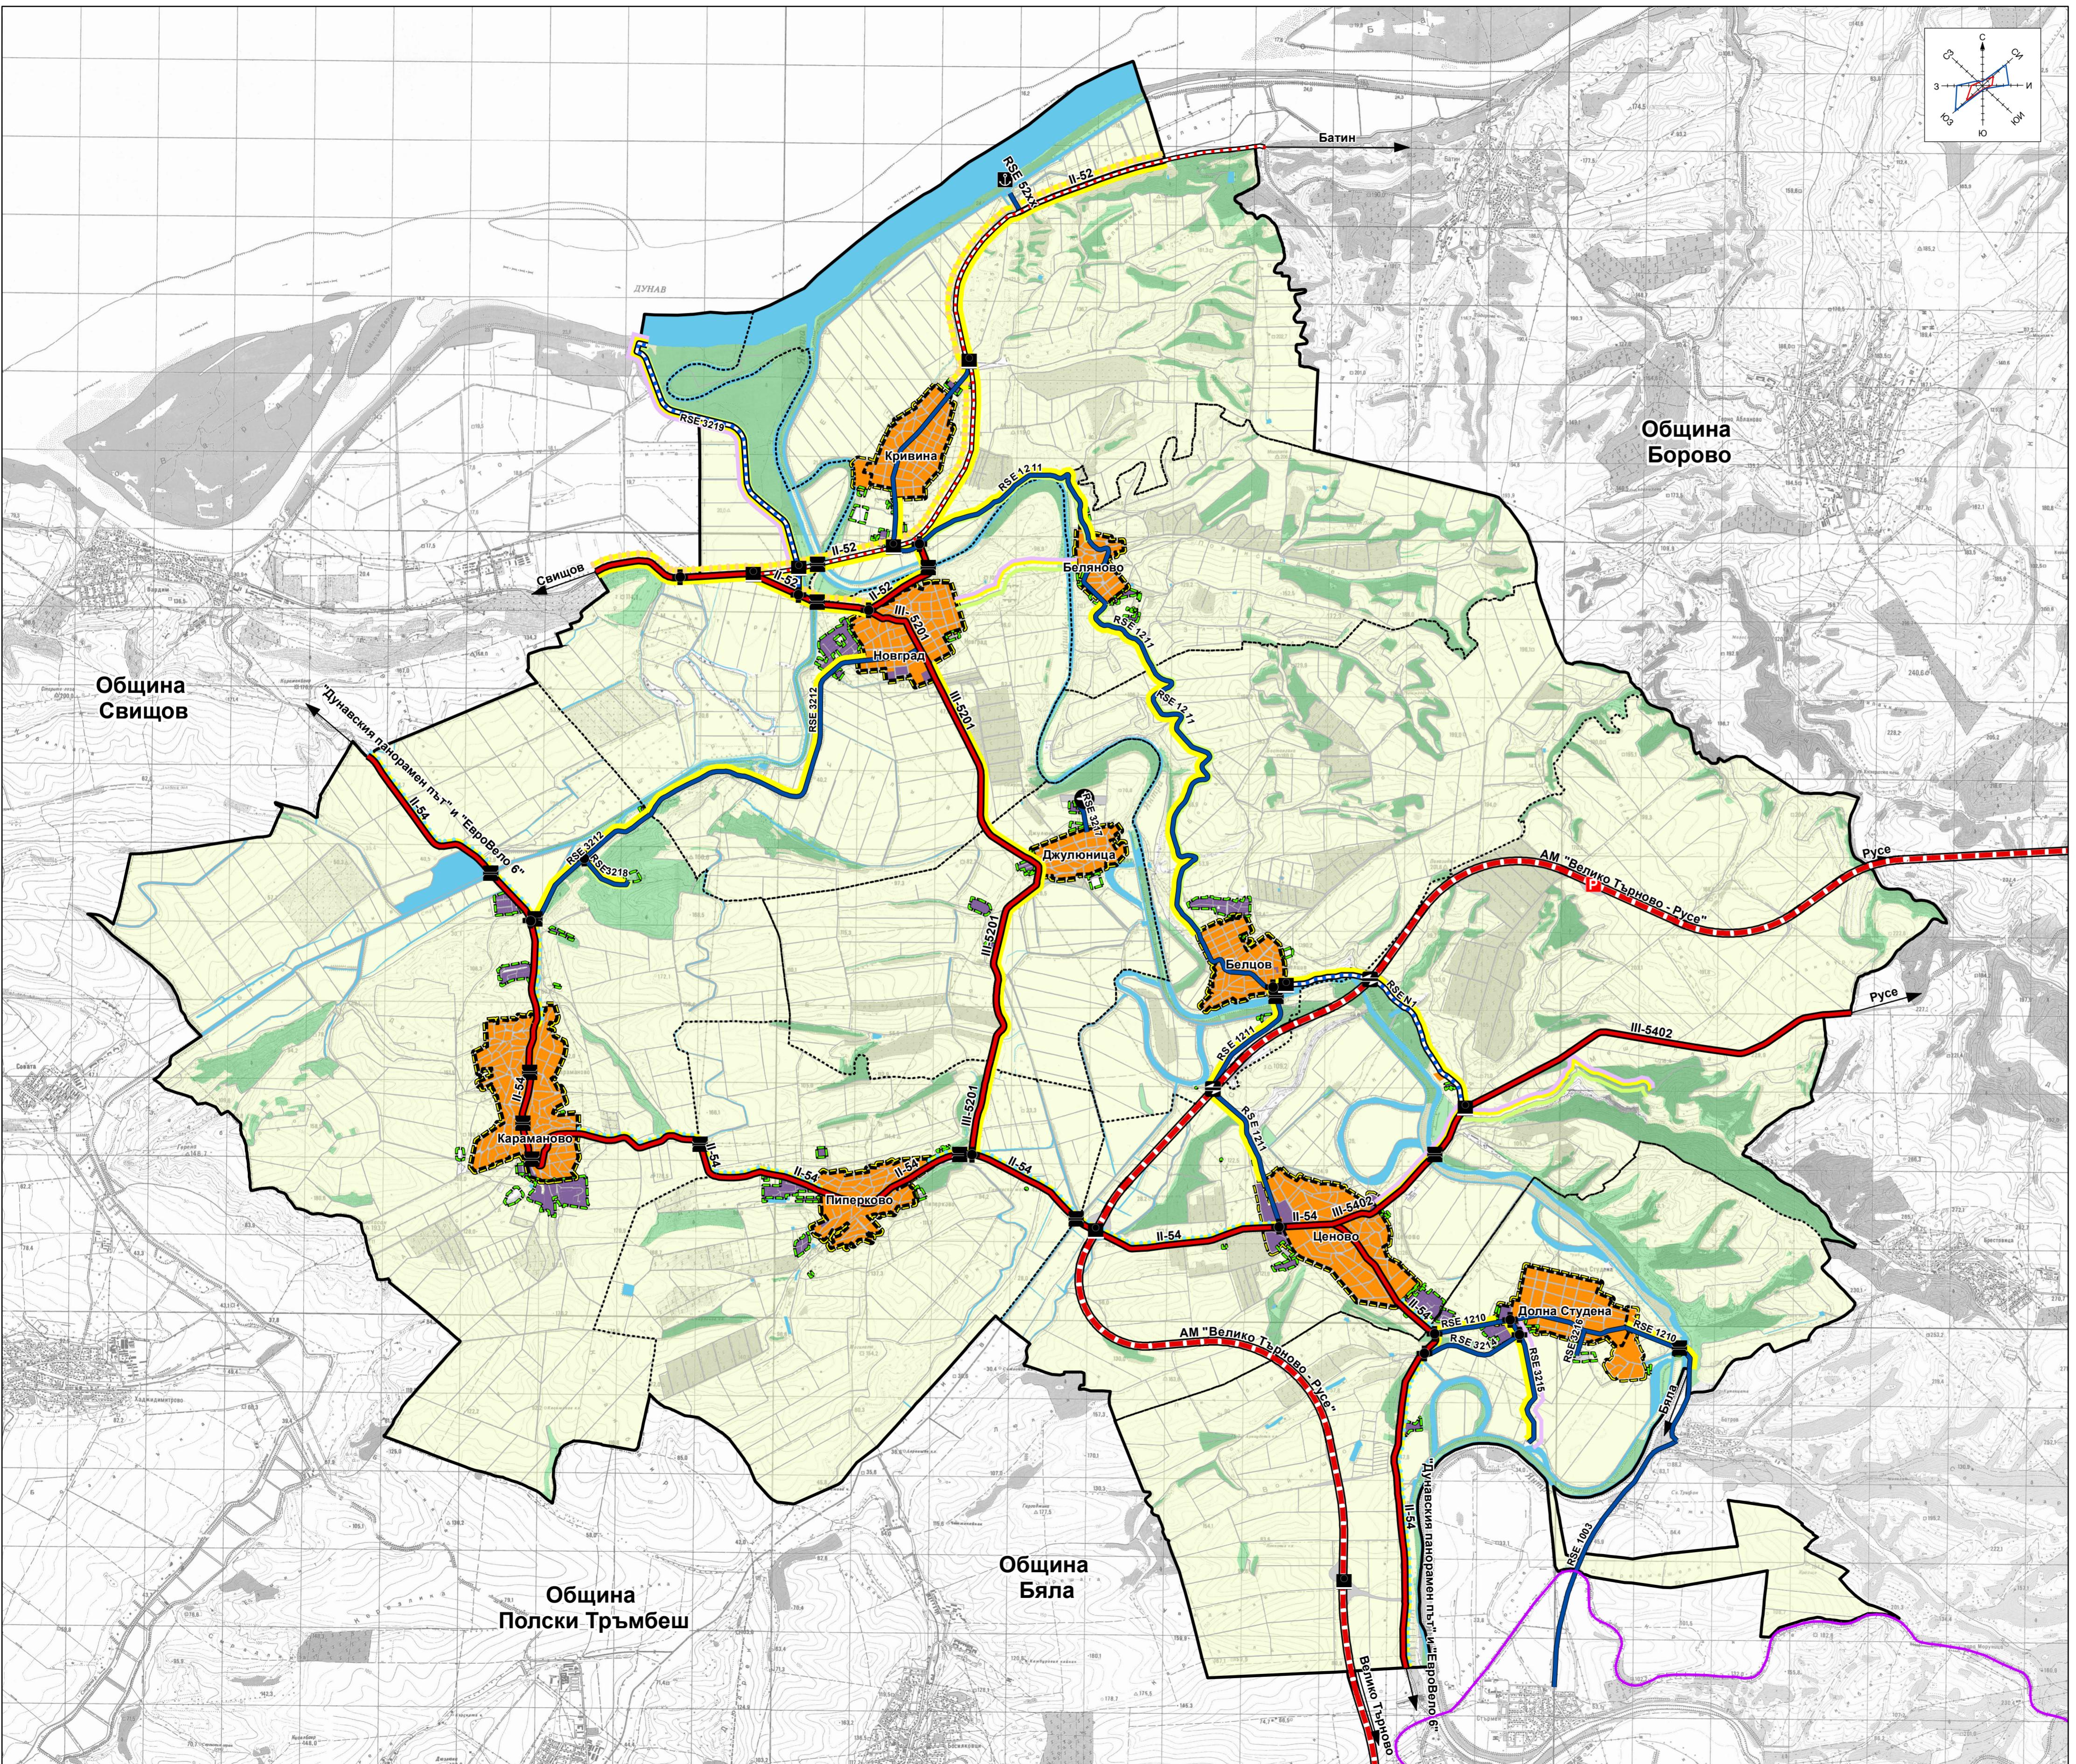

## Легенда

- Projektno яхтено пристанище
- Летателна площадка
- Пътен възел
- Ново проектно кръстовище
- Подлез / Надлез
- Мостово съоръжение
- Площадка за краткотраен отид
- Железопътни линии
- AM "Русе-Велико Търново"- трасе по идеен проект
- Съществуващи пътища на републиканската пътна мрежа
- Нови пътища за републиканската пътна мрежа
- Съществуващи пътища на общинската пътна мрежа
- Нови пътища за общинската пътна мрежа
- Съществуващи полски пътища
- Велоалея
- Културен маршрут "Дунавски път"
- Международен велосипеден маршрут "ЕвроВело 6"
- Пешеходна алея
- Конна алея
- Транспортна връзка с други общини
- Нова селищна граница
- Съществуваща селищна граница
- Урбанизирани територии
- Граница на община
- Граница на землище
- Населени места и урбанизирани зони
- Терени за промишлена дейност
- Земеделски земи
- Водни площи
- Гори и горски земи

Екип Фрибул ООД	Подпис
арх. Юлия Н. Железова	Ръководител екип
арх. Живко С. Железов	Урбанист
Георги С. Янев	ГИС
гл. ас. д-р Ана Ж. Господинова	Икономика
ас. Деница П. Йорданова	Социолог
инж. Петър Г. Манолов	Трасп. Инфраструктура
инж. Антония Н. Вълчева	Водоснаб. и Канализация
инж. Иван А. Иванов	Електро
инж. Ивелина Д. Ценева	Телекомуникации
Р-л ЕО Красимир Киров	Биологически науки
ланд. арх. Жечка Георгиева	Зелена система
Светла Димитрова	Земя основа, геология

Координатна система  
БГС 2005

0 0.5 1 2 KM