




Общинска администрация
село Ценово

ОБЩ УСТРОЙСТВЕН ПЛАН НА ОБЩИНА ЦЕНОВО



ОКОНЧАТЕЛЕН ПРОЕКТ
ВОДОСНАБДЯВАНЕ И КАНАЛИЗАЦИЯ
М 1:45 000

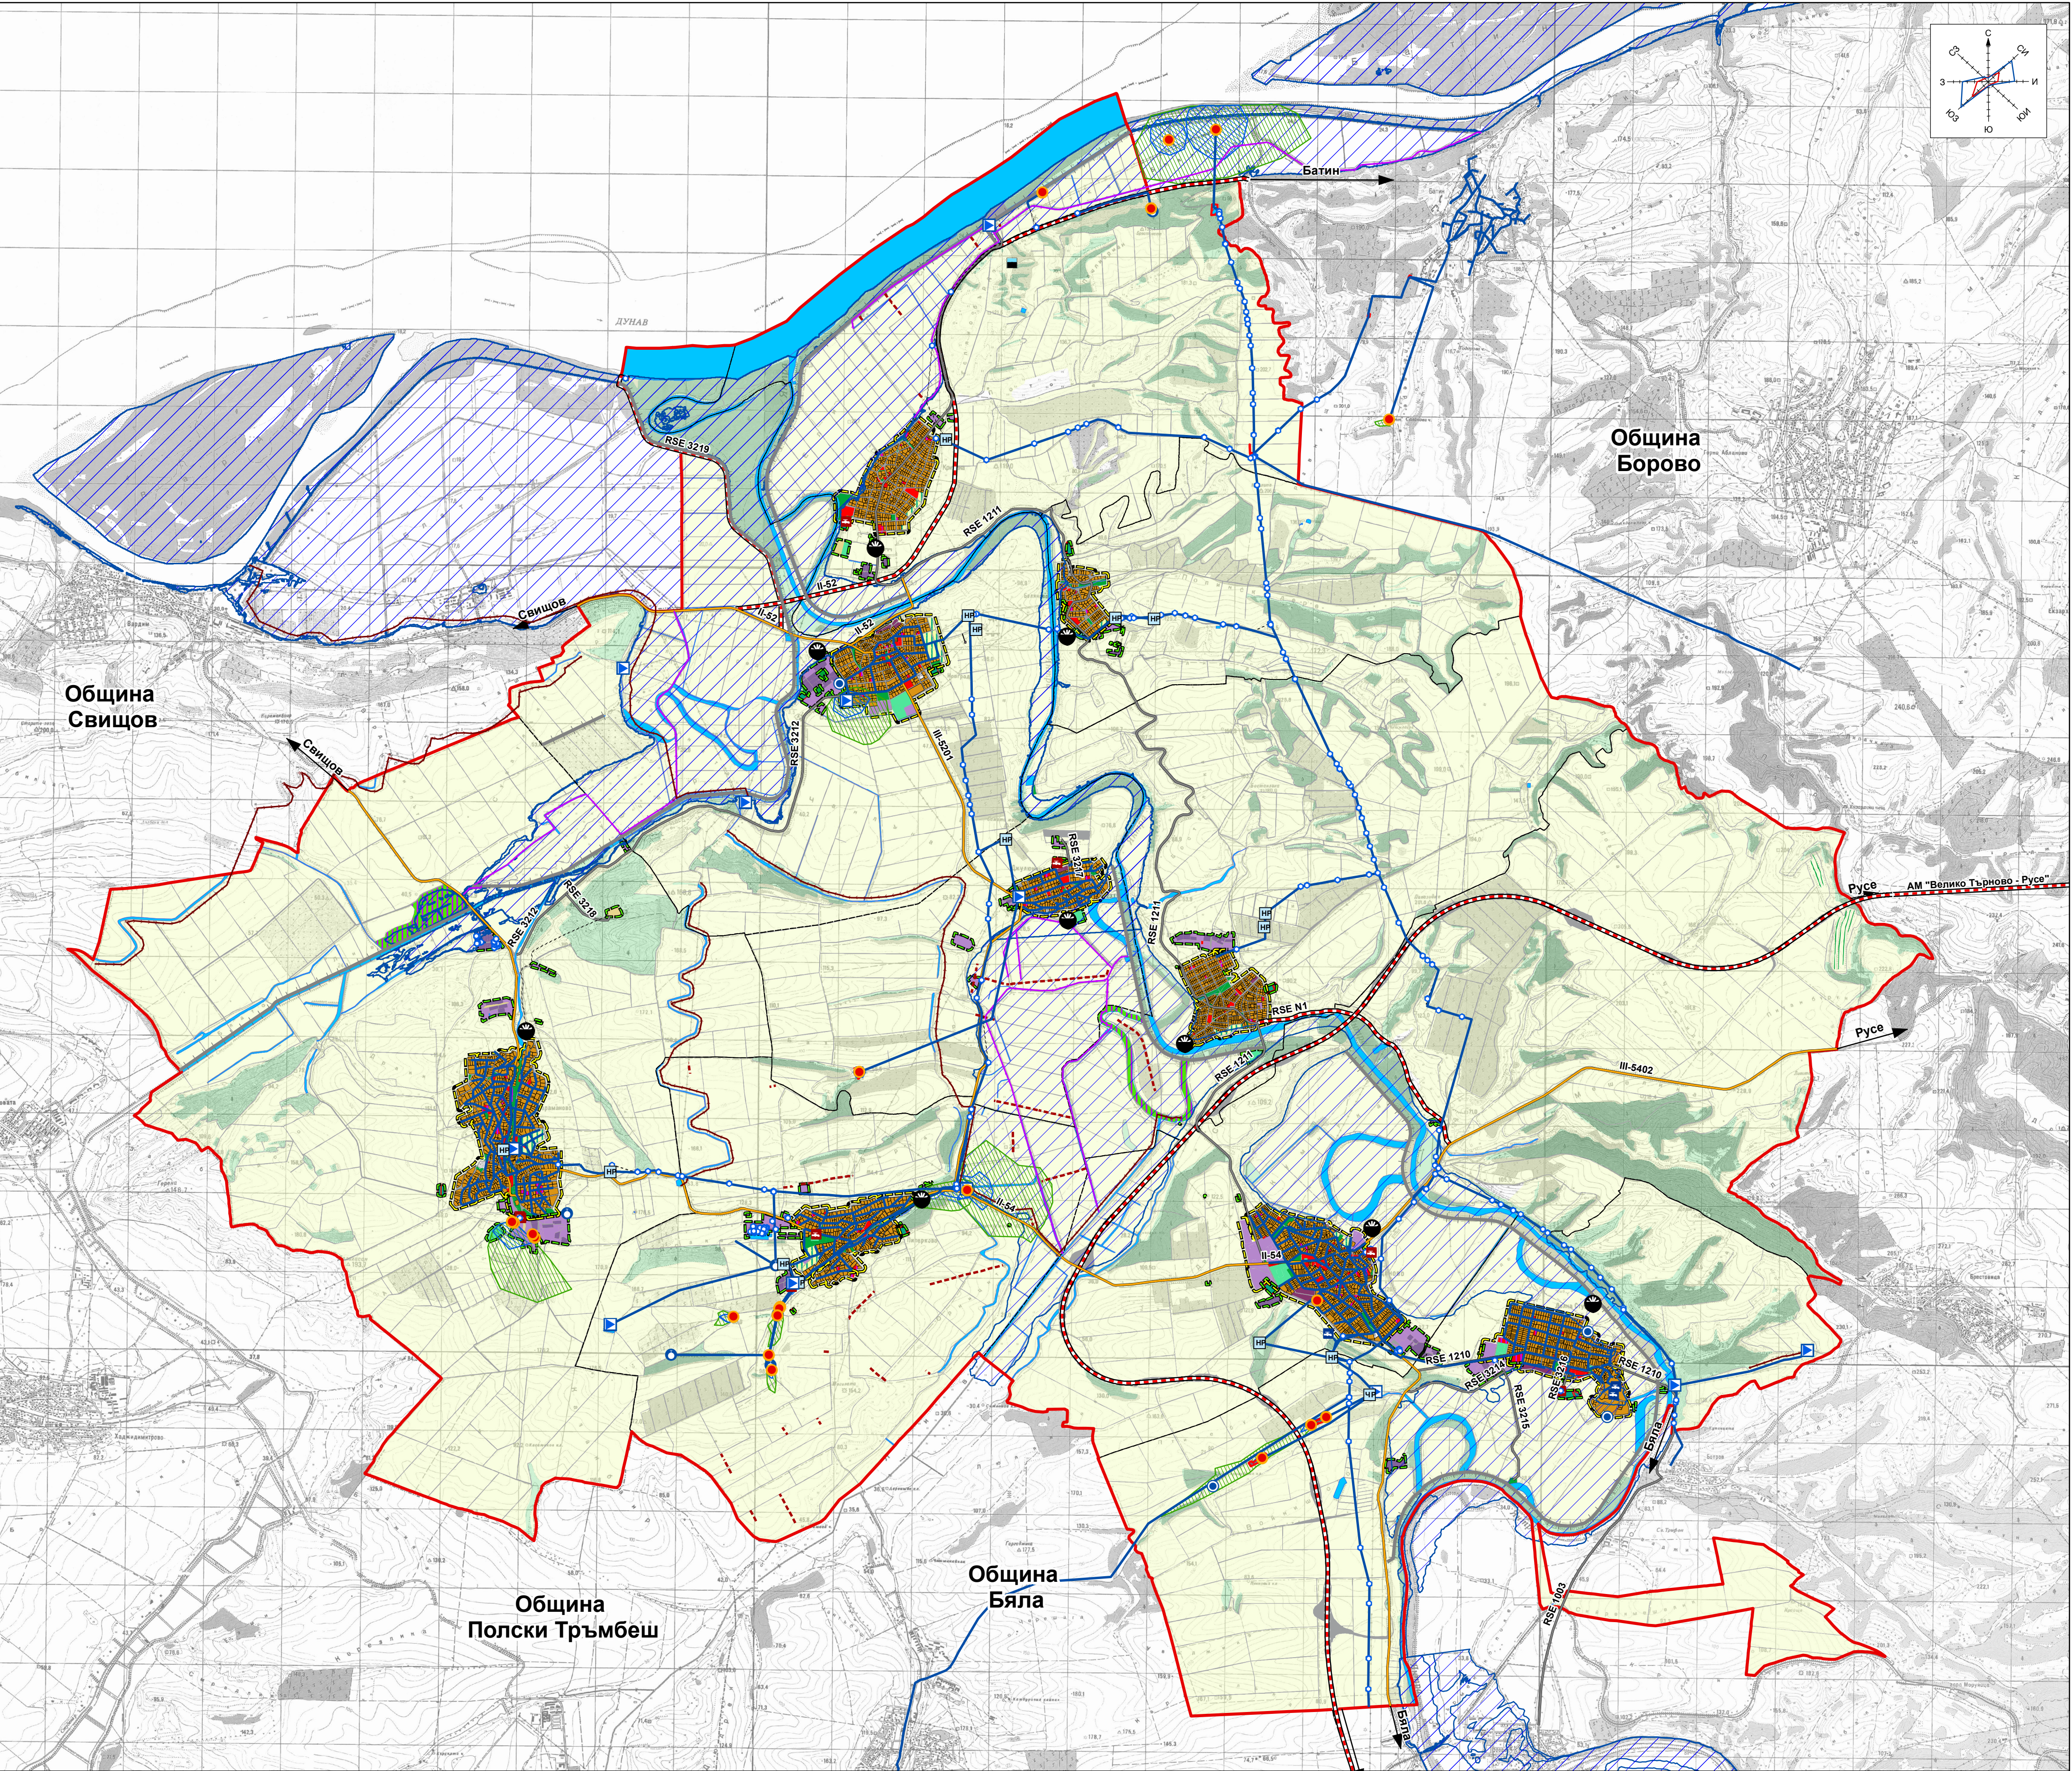

Легенда

Водоснабдителна система

- ПСОВ проектна
- Водоснабдителна помпена станция
- Напорен резервоар
- Черпателен резервоар
- Водовземане от повърхностни води
- Водовземане от подземни води
- Каптаж
- Сондаж
- Кладенец
- Стари каменни чешми
- Обществена чешма
- Шахта
- Изравнител
- Водопровод
- Граница на сервитут

Напоителни и защитни системи

- Водохранилище
- Канал
- Отводнителен канал
- Подземен канал
- Дига

Устройствени зони населени места

- Жм - Жилишна зона с преобладаващо малкоетажно застрояване
- Оо - Зона за обществено - обслужващи дейности
- Смф - Смесена многофункционална зона
- Ок - Рекреационна зона за курортни дейности
- Ов - Вилна зона
- Оз - Терени на градски скверове, градини и озеленяване
- Зсп - Парк със специално предназначение - мемориал
- Са - Терени за спорт и атракции
- Ткин - Археологически НКЦ по АКБ
- Пп - Територии с предимно производствени дейности
- Пп1 - Територии за животновъдни комплекси
- Ти - Техническа инфраструктура
- Тти - Терени за транспортна инфраструктура
- Водни площи

Устройствени зони

- Рибарник
- Грибищен парк
- Грибищен парк проектен
- Гори и горски земи
- Район на заливане с период на повторение 20 г.
- Нова селищна граница
- Урбанизирани територии

Санитарно-охранителни зони /проектни на Вик Русе/

- СОЗ пояс I
- СОЗ пояс II
- СОЗ пояс III
- Граница на община
- Граница на землище

Координатна система
БГС 2005

0 0.5 1 2 км

Екип Фрибул ООД		Подпис
арх. Юлия Н. Железова	Ръководител екип	
арх. Живко С. Железов	Урбанист	
Георги С. Янев	ГИС	
гл. ас. д-р Ана Ж. Господинова	Икономика	
ас. Деница П. Йорданова	Социолог	
инж. Петър Г. Манолов	Трасп. Инфраструктура	
инж. Антония Н. Вълчева	Водоснаб. и Канализация	
инж. Иван А. Иванов	Електро	
инж. Йовелина Д. Цонева	Телекомуникации	
Р-л ЕО Красимир Киров	Биологически науки	
ланд. арх. Жечка Георгиева	Зелена система	
Светла Димитрова	Земна основа, геология	