


Възложител: Община Ценово

**ПУП-ИЗМЕНЕНИЕ ПЛАН ЗА УЛИЧНА РЕГУЛАЦИЯ ОТ ОСОВА
ТОЧКА 3 ДО НОВА ОСОВА ТОЧКА 3-А И ОБОСОБЯВАНЕ НА
ДВА НОВИ КВАРТАЛА №66 И №67 И ДВА НОВИ УПИ I-315 В
КВ.66 И I-316 В КВ.67 С.КРИВИНА ОБЩ.ЦЕНОВО ОБЛ.РУСЕ**

ИЗМЕНЕНИЕ НА ПЛАН ЗА РЕГУЛАЦИЯ

Част: Геодезия

Фаза: ПУП - ИПУР И ИПР

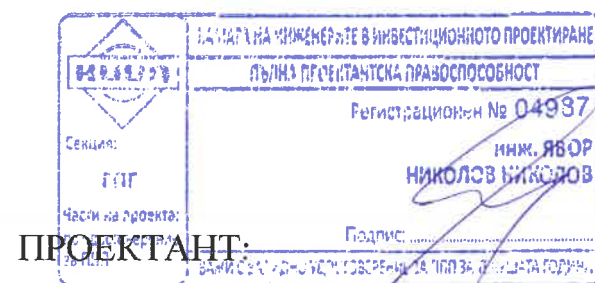

/ инж. Я. Николов /

У-Л ФИРМА:



/ Г. Ангелов /

ОБЯСНИТЕЛНА ЗАПИСКА

ПУП-ИЗМЕНЕНИЕ ПЛАН ЗА УЛИЧНА РЕГУЛАЦИЯ ОТ ОСОВА ТОЧКА 3 ДО НОВА ОСОВА ТОЧКА 3-А И ОБОСОБЯВАНЕ НА ДВА НОВИ КВАРТАЛА №66 И №67 И ДВА НОВИ УПИ I-315 В КВ.66 И I-316 В КВ.67 С.КРИВИНА ОБЩ.ЦЕНОВО ОБЛ.РУСЕ

Част: ГЕОДЕЗИЯ

Фаза: ПУП – План за регулация

1. План за регулация

По задание на Община Ценово се изменя плана за улична регулация от о.т. 3 до нова осова точка 3-А, като в следствие на обособяване на новата улица се заличава кв.2-А и се обособяват два нови квартала 66 и 67. В кв.66 се обособява УПИ I-315, а в кв.67 УПИ I-316.

Новообразуван УПИ	Площ m ²
УПИ I-315 КВ.66	12 049
УПИ I-316 КВ.67	7 089

Графичното и цветово оформление на проекта за ИПУР и ИПР е направено в съответствие с изискванията на чл. 19 от ЗУТ и Наредба № 8, както следва:

- Улично-регулационната линия е изчертана с червен цвят;
- Дворишно-регулационната линия е изчертана със син цвят;
- Кадастър - с черен цвят.
- Новата изменена улична регулация с кафяв цвят

Проектът за ИПУР и ИПР е съобразен с нормите за проектиране на ЗУТ, Наредба №7 за правила и нормативи за устройството на отделните видове територии и устройствени зони и Наредба №8 за обема и съдържанието на устройствените схеми и планове.


Спазени се изискванията на чл. 19 от ЗУТ и Наредба № 8.



2. Схема на точките

Схема с номерата на точките е дадена в Чертеж 3.

К.С. БГС2005г		
№	X	Y
1	4833173.966	507454.351
2	4833098.080	507545.807
3	4833020.870	507483.758
4	4833094.756	507389.038
5	4833089.147	507556.589
6	4833044.975	507609.820
7	4832964.858	507552.934
8	4833012.236	507494.781

Координати на осовите точки		
№	X	Y
ОТ 3	4832944.144	507431.110
ОТ 3-А	4833089.720	507548.069

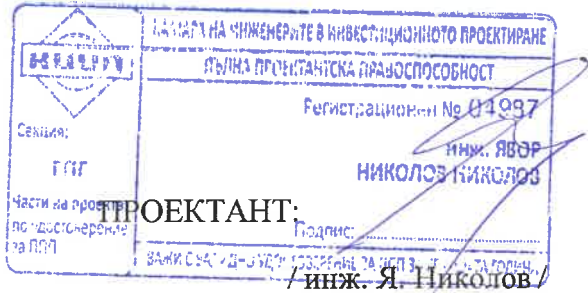

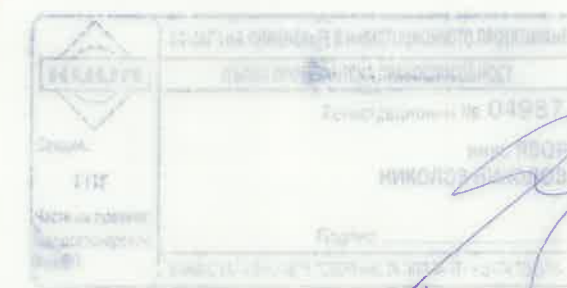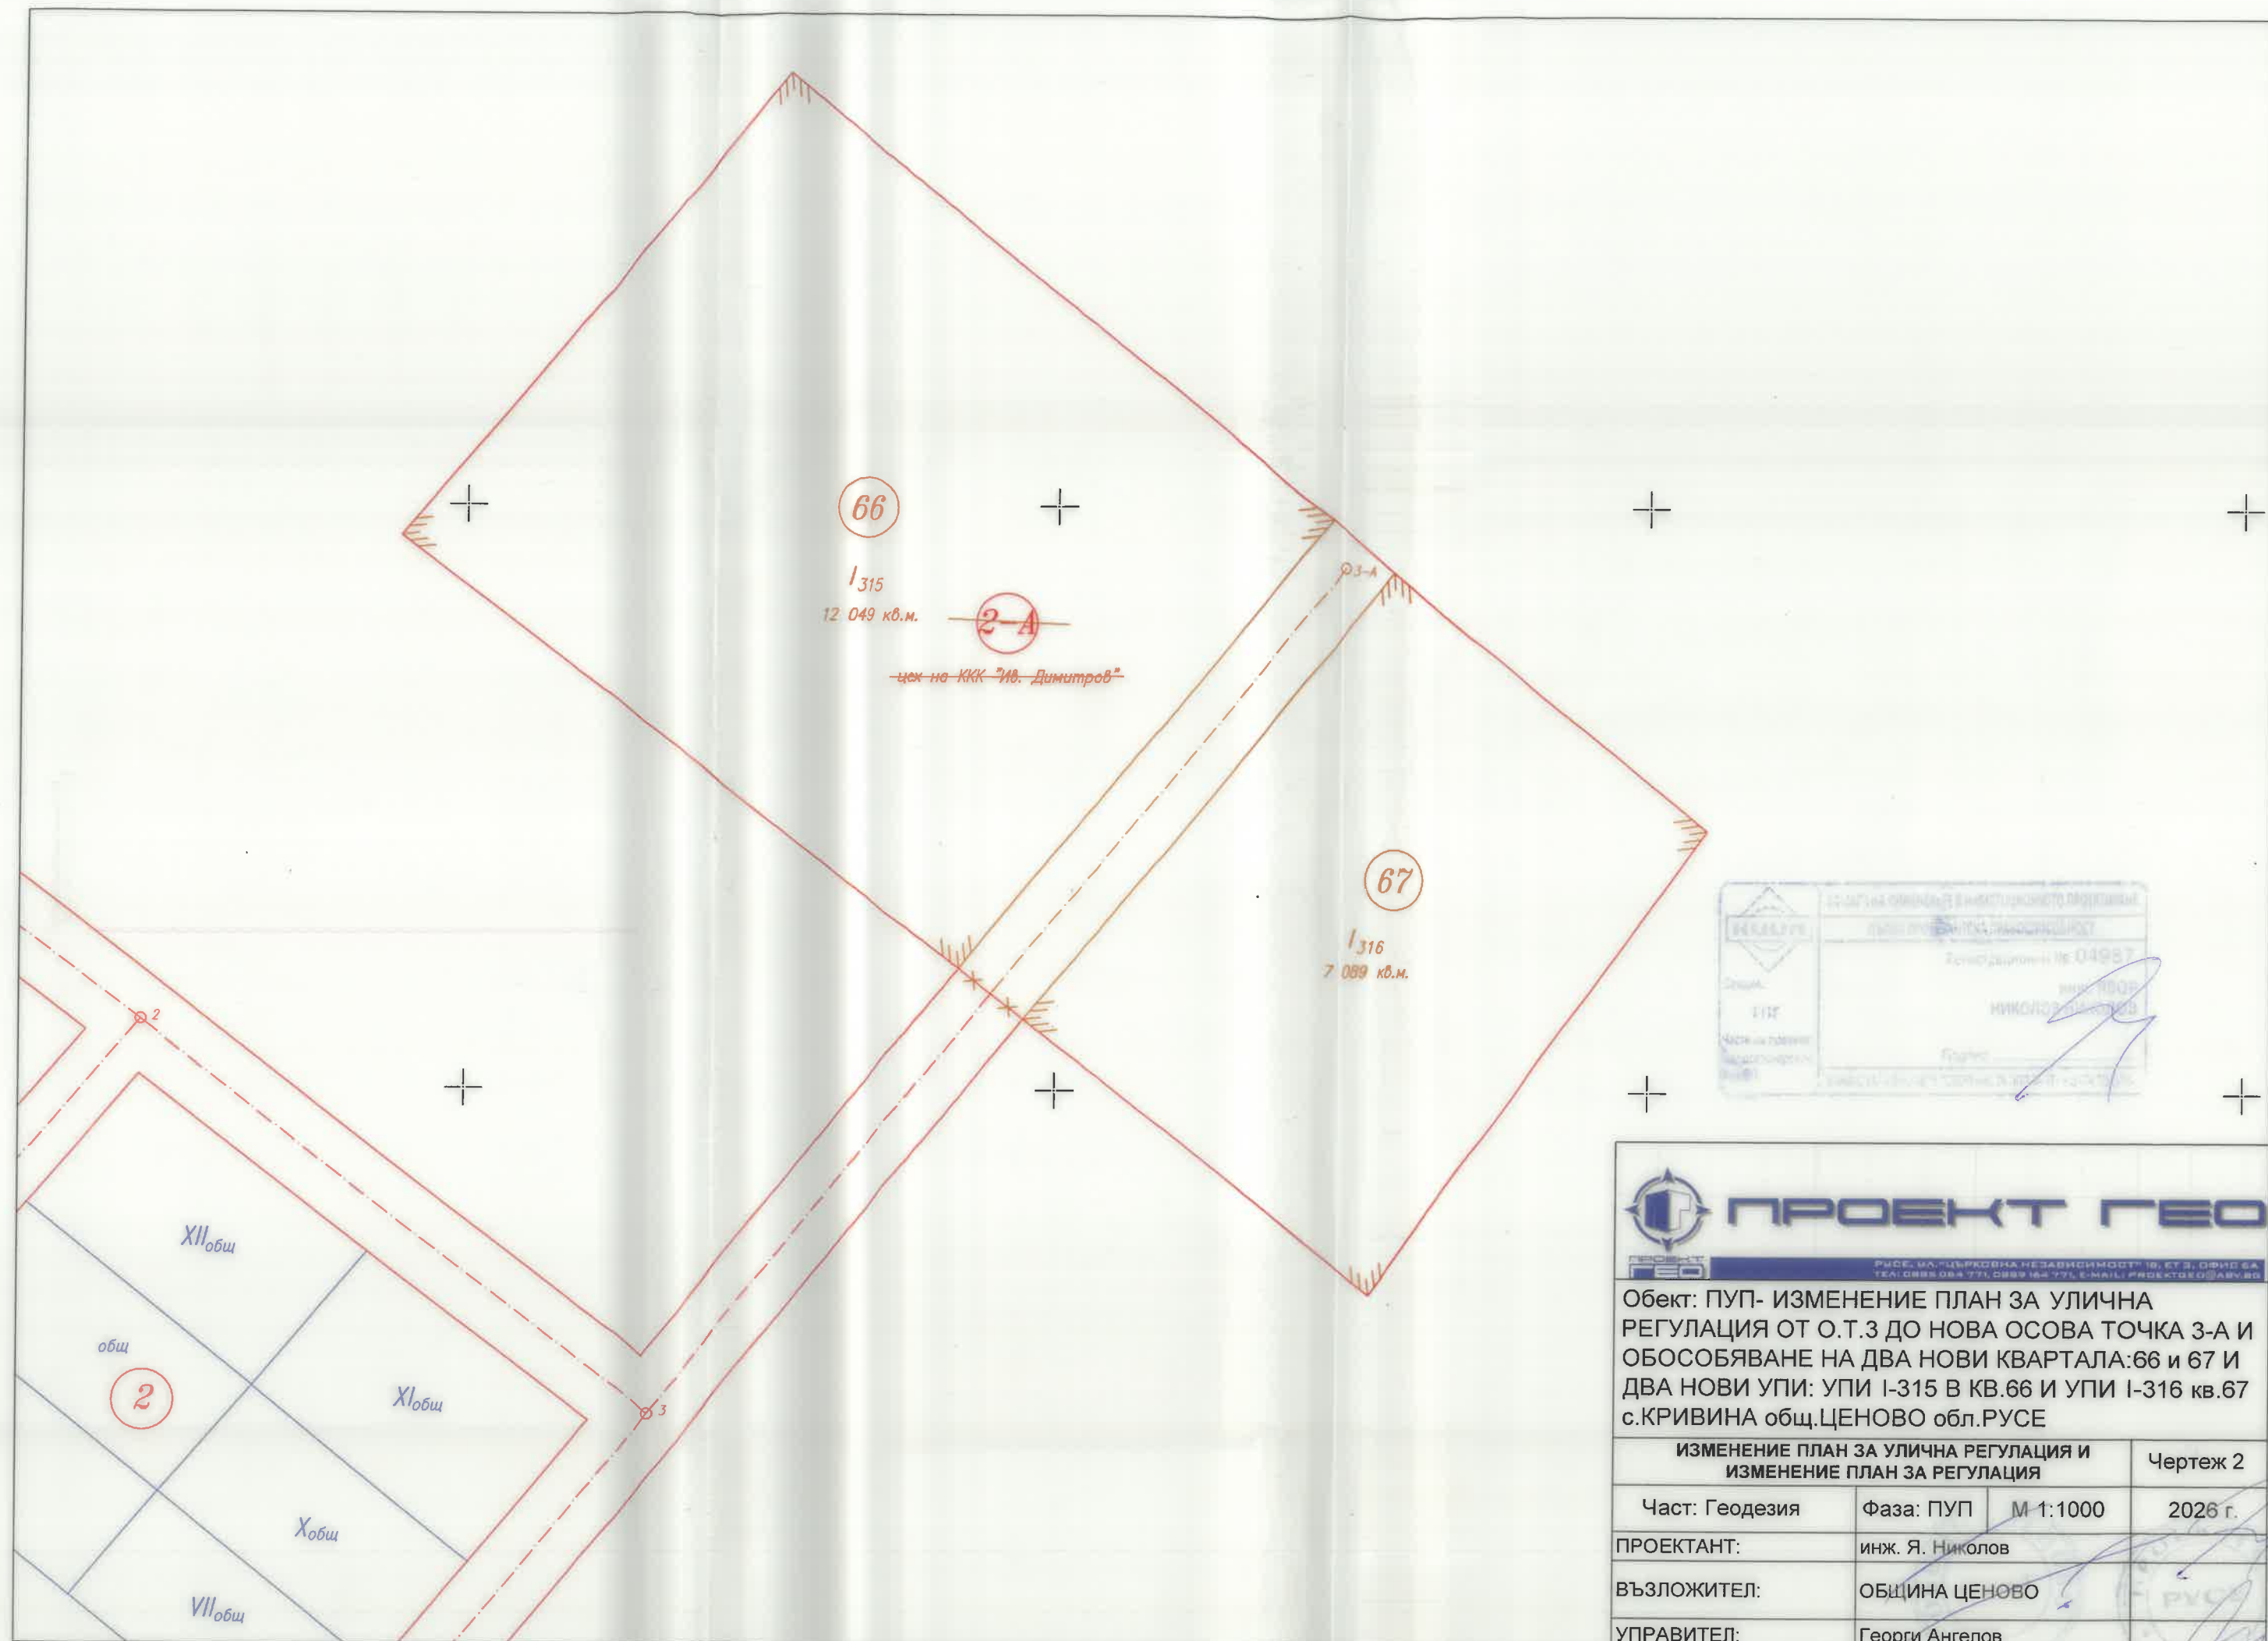


ПРОЕКТ ГЕО

РУСЕ, УЛ. "ЦЪРКОВНА НЕЗАВИСИМОСТ" 18, ЕТ 3, ОФИС 5А
ТЕЛ: 0886 084 771, 0886 164 771, E-MAIL: PROKTOGEO@ABV.BG

Обект: ПУП- ИЗМЕНЕНИЕ ПЛАН ЗА УЛИЧНА РЕГУЛАЦИЯ ОТ О.Т.3 ДО НОВА ОСОВА ТОЧКА 3-А И ОБОСОБЯВАНЕ НА ДВА НОВИ КВАРТАЛА: 66 и 67 И ДВА НОВИ УПИ: УПИ I-315 В КВ.66 И УПИ I-316 КВ.67 с.КРИВИНА общ.ЦЕНОВО обл.РУСЕ

ИЗМЕНЕНИЕ ПЛАН ЗА УЛИЧНА РЕГУЛАЦИЯ И ИЗМЕНЕНИЕ ПЛАН ЗА РЕГУЛАЦИЯ			Чертеж 2
Част: Геодезия	Фаза: ПУП	М 1:1000	2026 г.
ПРОЕКТАНТ:	инж. Я. Николов		
ВЪЗЛОЖИТЕЛ:	ОБЩИНА ЦЕНОВО		
УПРАВИТЕЛ:	Георги Ангелов		

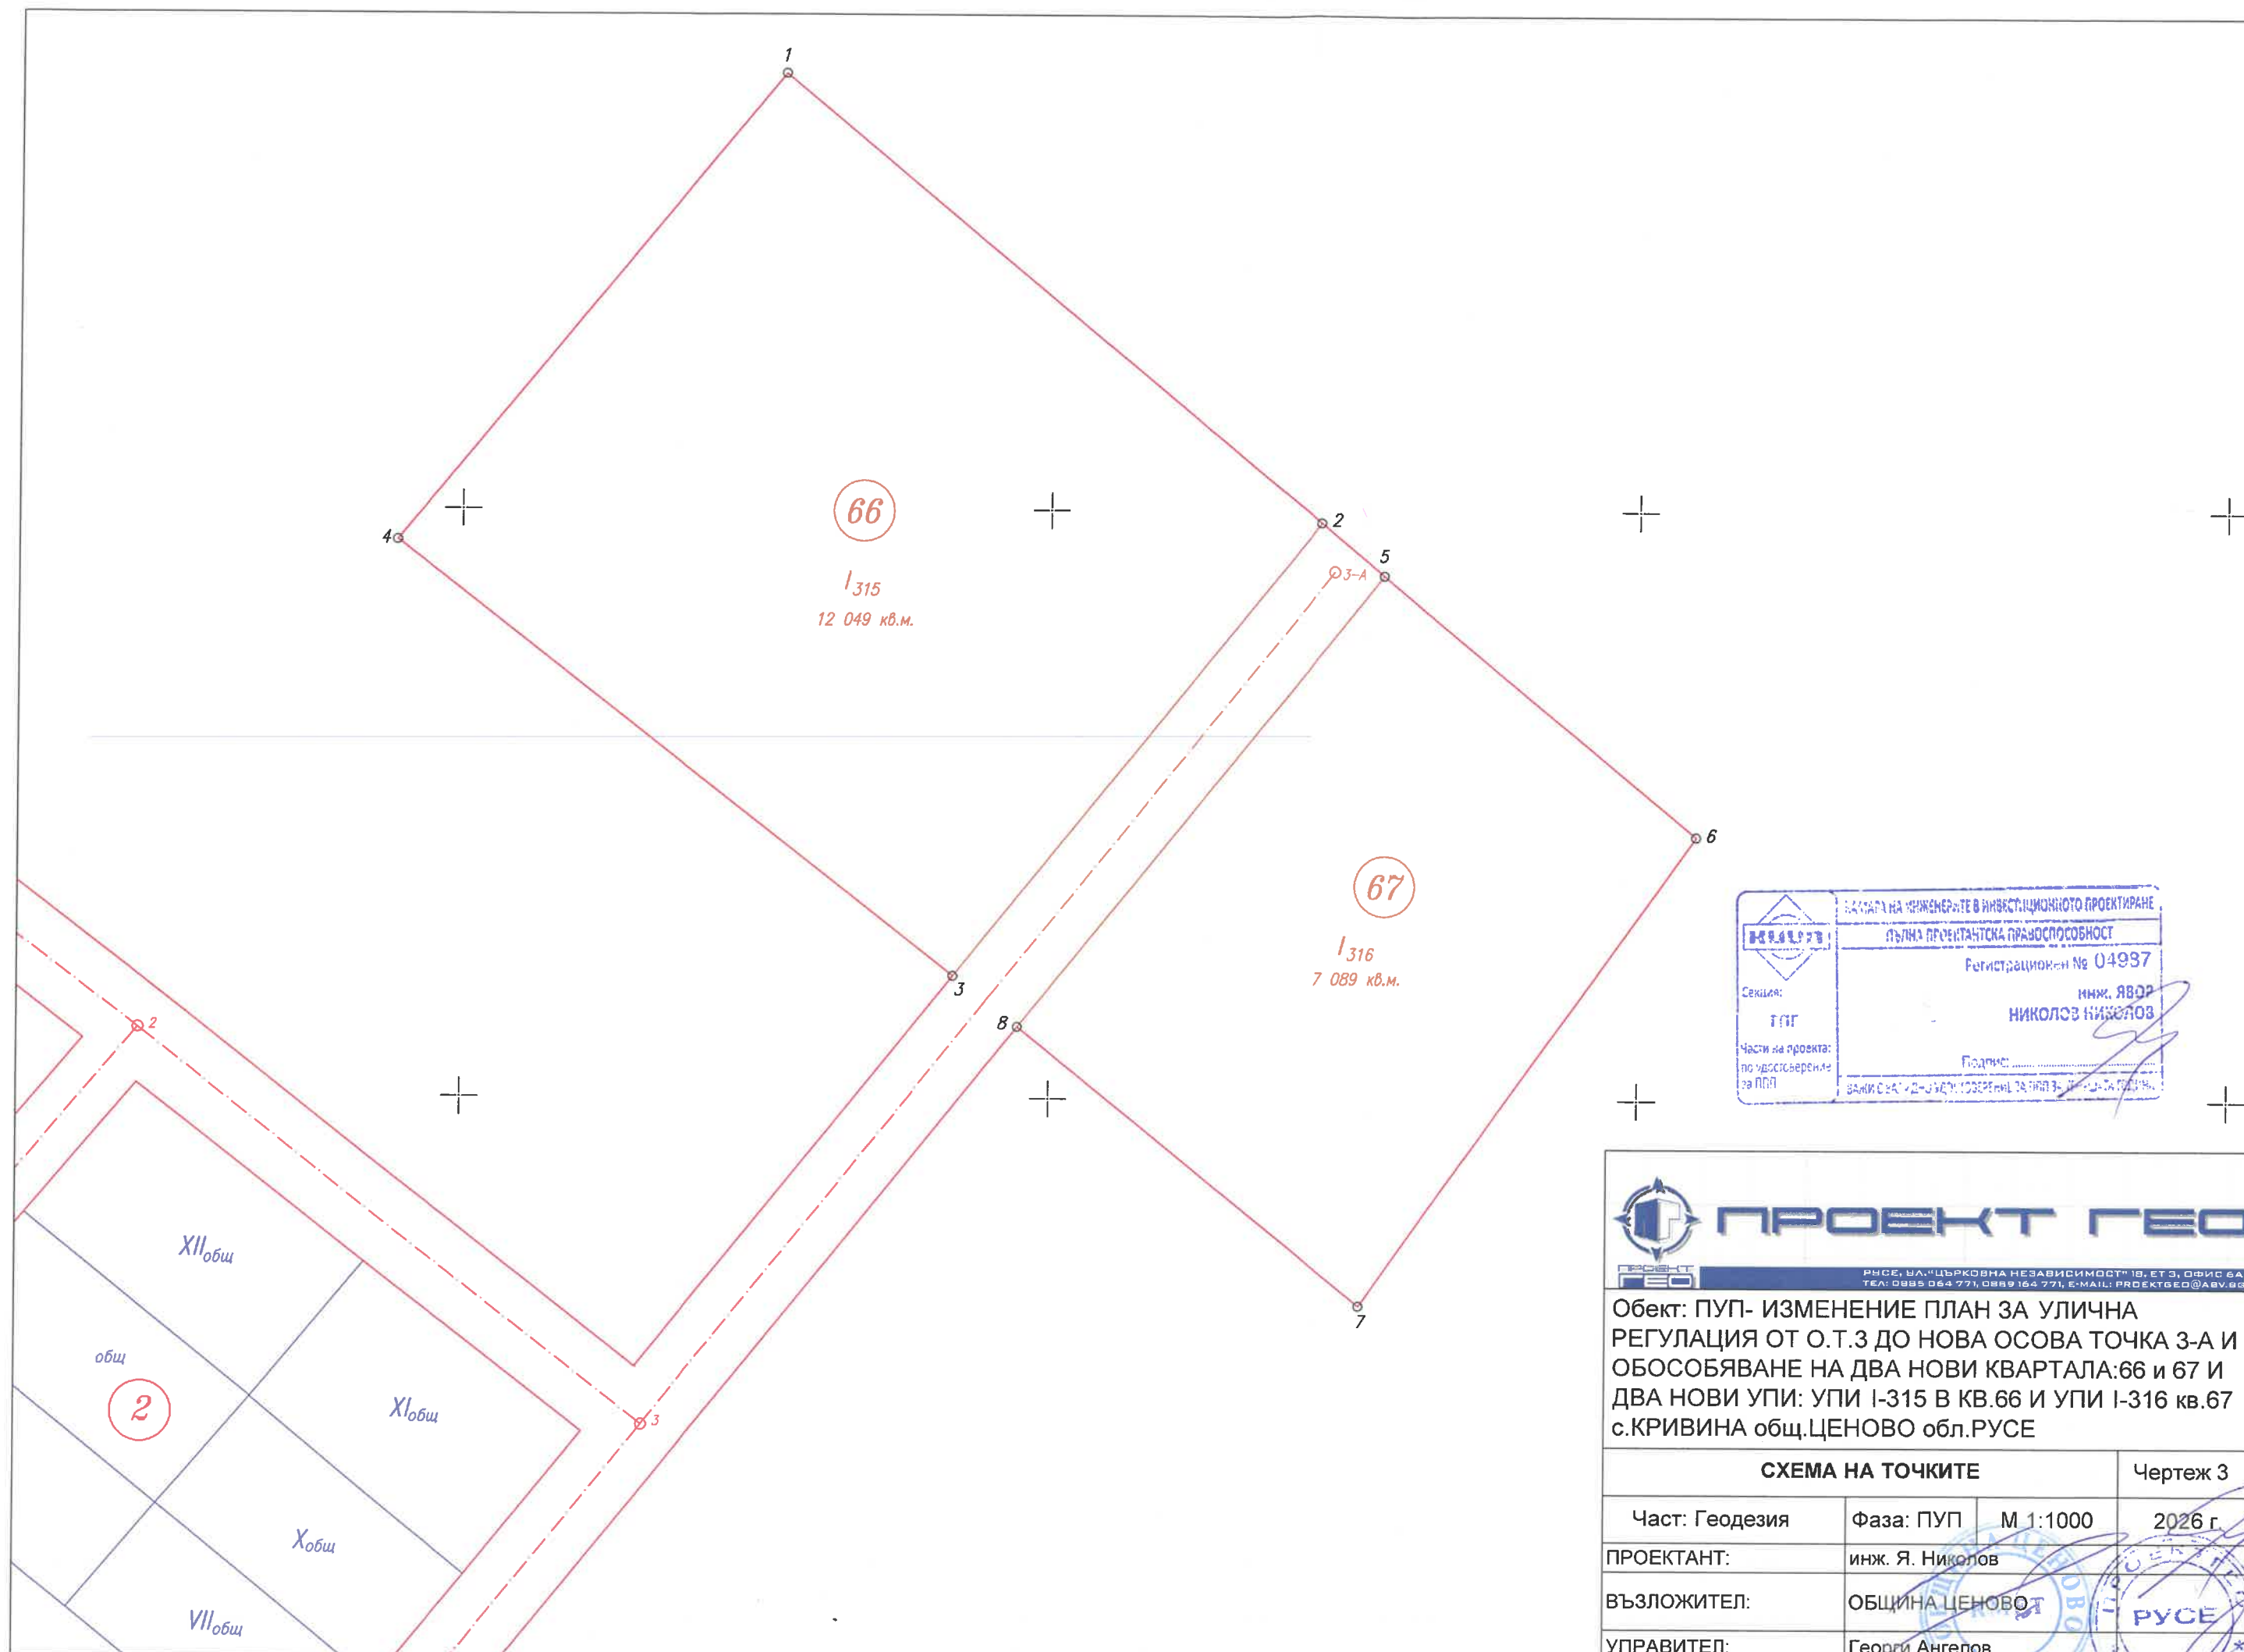

 Секция: ТПГ Част на проекта: по удостоверение за ППД	ВАСИЛАР НА ЧИЖЕНЕРАТЕ В ИНВЕСТИЦИОННОТО ПРОЕКТИРАНЕ ПЪЛНА ПРОЕКТАНТСКА ПРАВОСПОСОБНОСТ Регистрационен № 04997 инж. ЯВОР НИКОЛОВ Подпис:
	ВАШИ СЪСТАВНИ ЧАСТИ СЪБЩАВАТ ЗА ППД ЗА ПЪЛНА ПРОЕКТАНТСКА ПРАВОСПОСОБНОСТ



Обект: ПУП- ИЗМЕНЕНИЕ ПЛАН ЗА УЛИЧНА РЕГУЛАЦИЯ ОТ О.Т.З ДО НОВА ОСОВА ТОЧКА 3-А И ОБОСОБЯВАНЕ НА ДВА НОВИ КВАРТАЛА: 66 и 67 И ДВА НОВИ УПИ: УПИ I-315 В КВ.66 И УПИ I-316 кв.67 с.КРИВИНА общ.ЦЕНОВО обл.РУСЕ

СХЕМА НА ТОЧКИТЕ			Чертеж 3
Част: Геодезия	Фаза: ПУП	М 1:1000	2026 г.
ПРОЕКТАНТ:	инж. Я. Николов		
ВЪЗЛОЖИТЕЛ:	ОБЩИНА ЦЕНОВО		
УПРАВИТЕЛ:	Георги Ангелов		